


Silvan - Holbæk Mega Center II

Bilag 3 - Illustration Silvan mod Omfartsvejen

Principskitser - eksteriør design

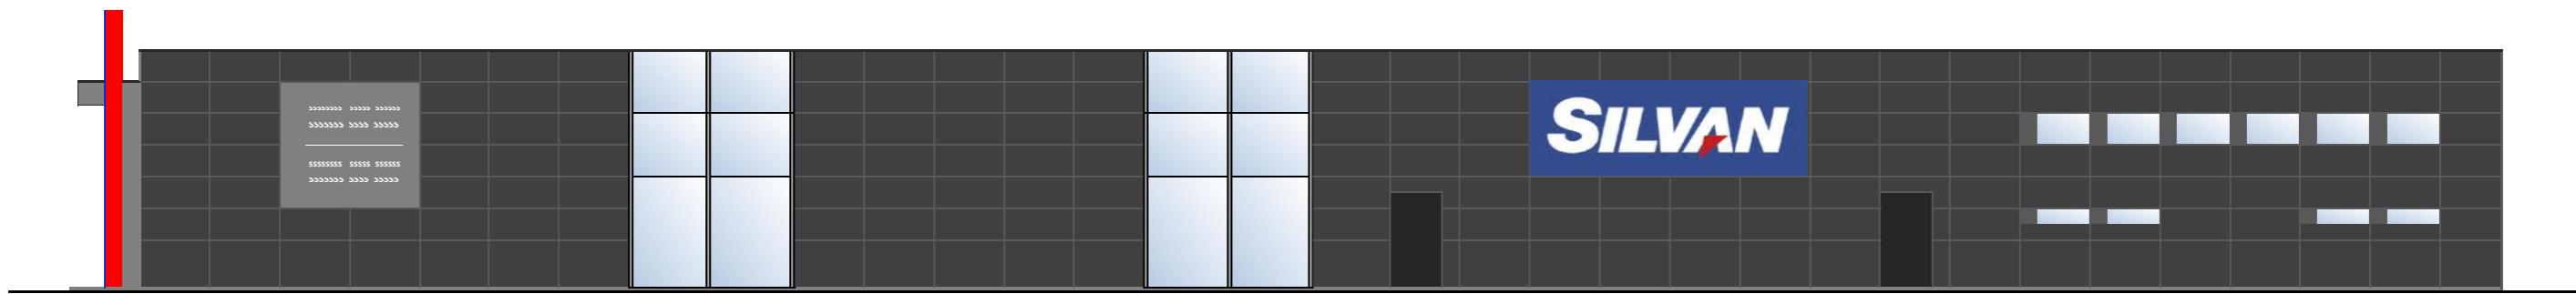

Silvan facade mod Omfartsvejen



Fritlagt beton m. profil - Granit
Facadehøjde ca. 6,5 m.