



# DAGLIGVAREBUTIK I HOLBÆK

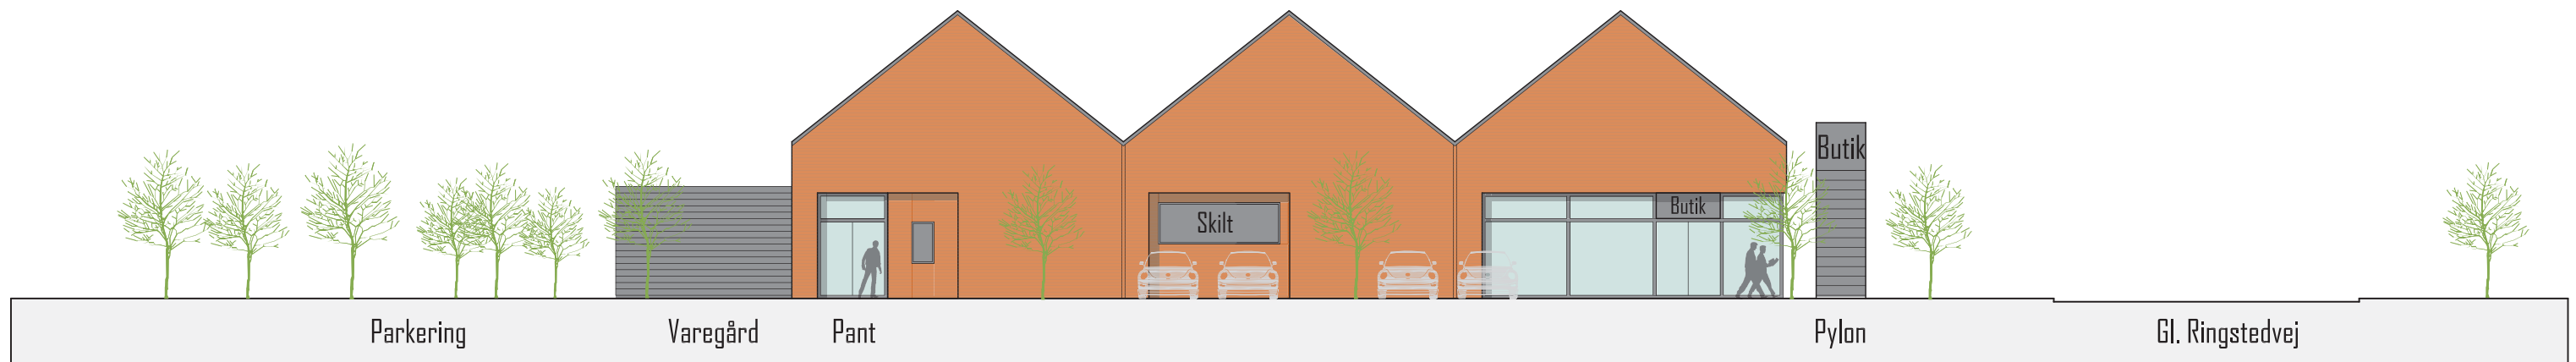

Facade mod nord 1:200

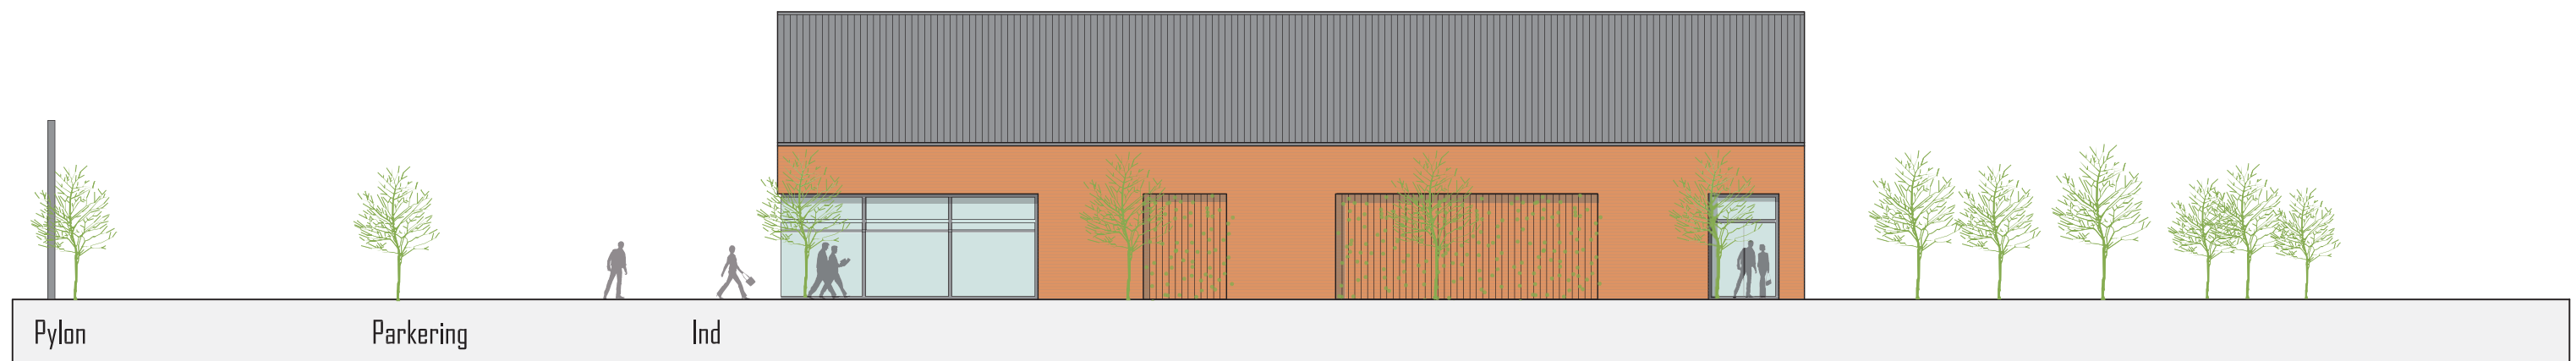

Facade mod vest 1:200