


# Kortbilag 5 - Anvendelsesplan

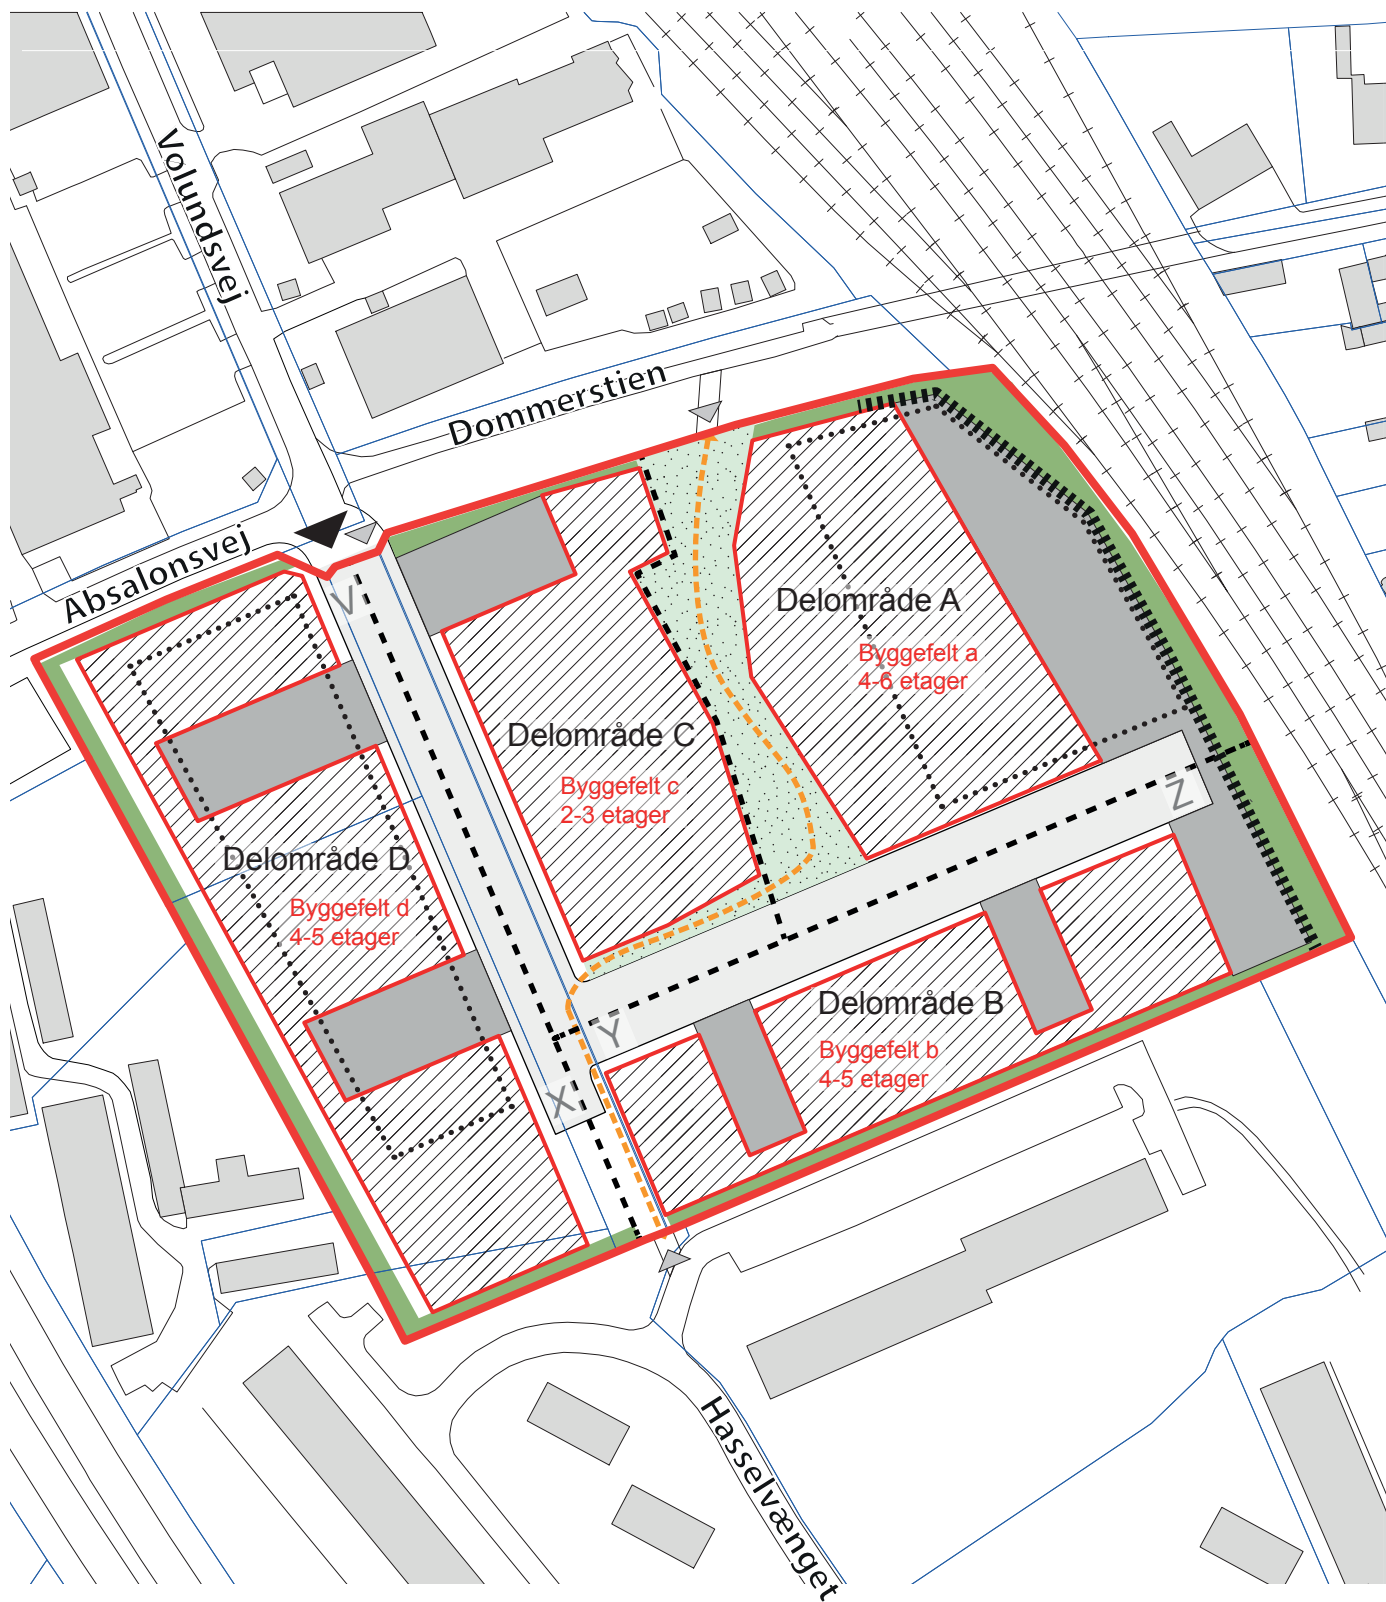

- Lokalplanafgrænsning
- Delområdeafgrænsning
- Byggefelt; betegnelse og etageantal påført
- Fælles grønt opholdsareal
- Beplantningsbælte
- Støjfaskærmning

- Vejudlæg
- Fælles parkeringsareal
- Mulighed for parkeringskælder
- Gang- og cykelsti
- Vejadgang
- Stitilslutning

**Kortbilag 5**

**Anvendelsesplan**

**Mål: 1:1500**

