



Kortbilag 6 - Vejprofil

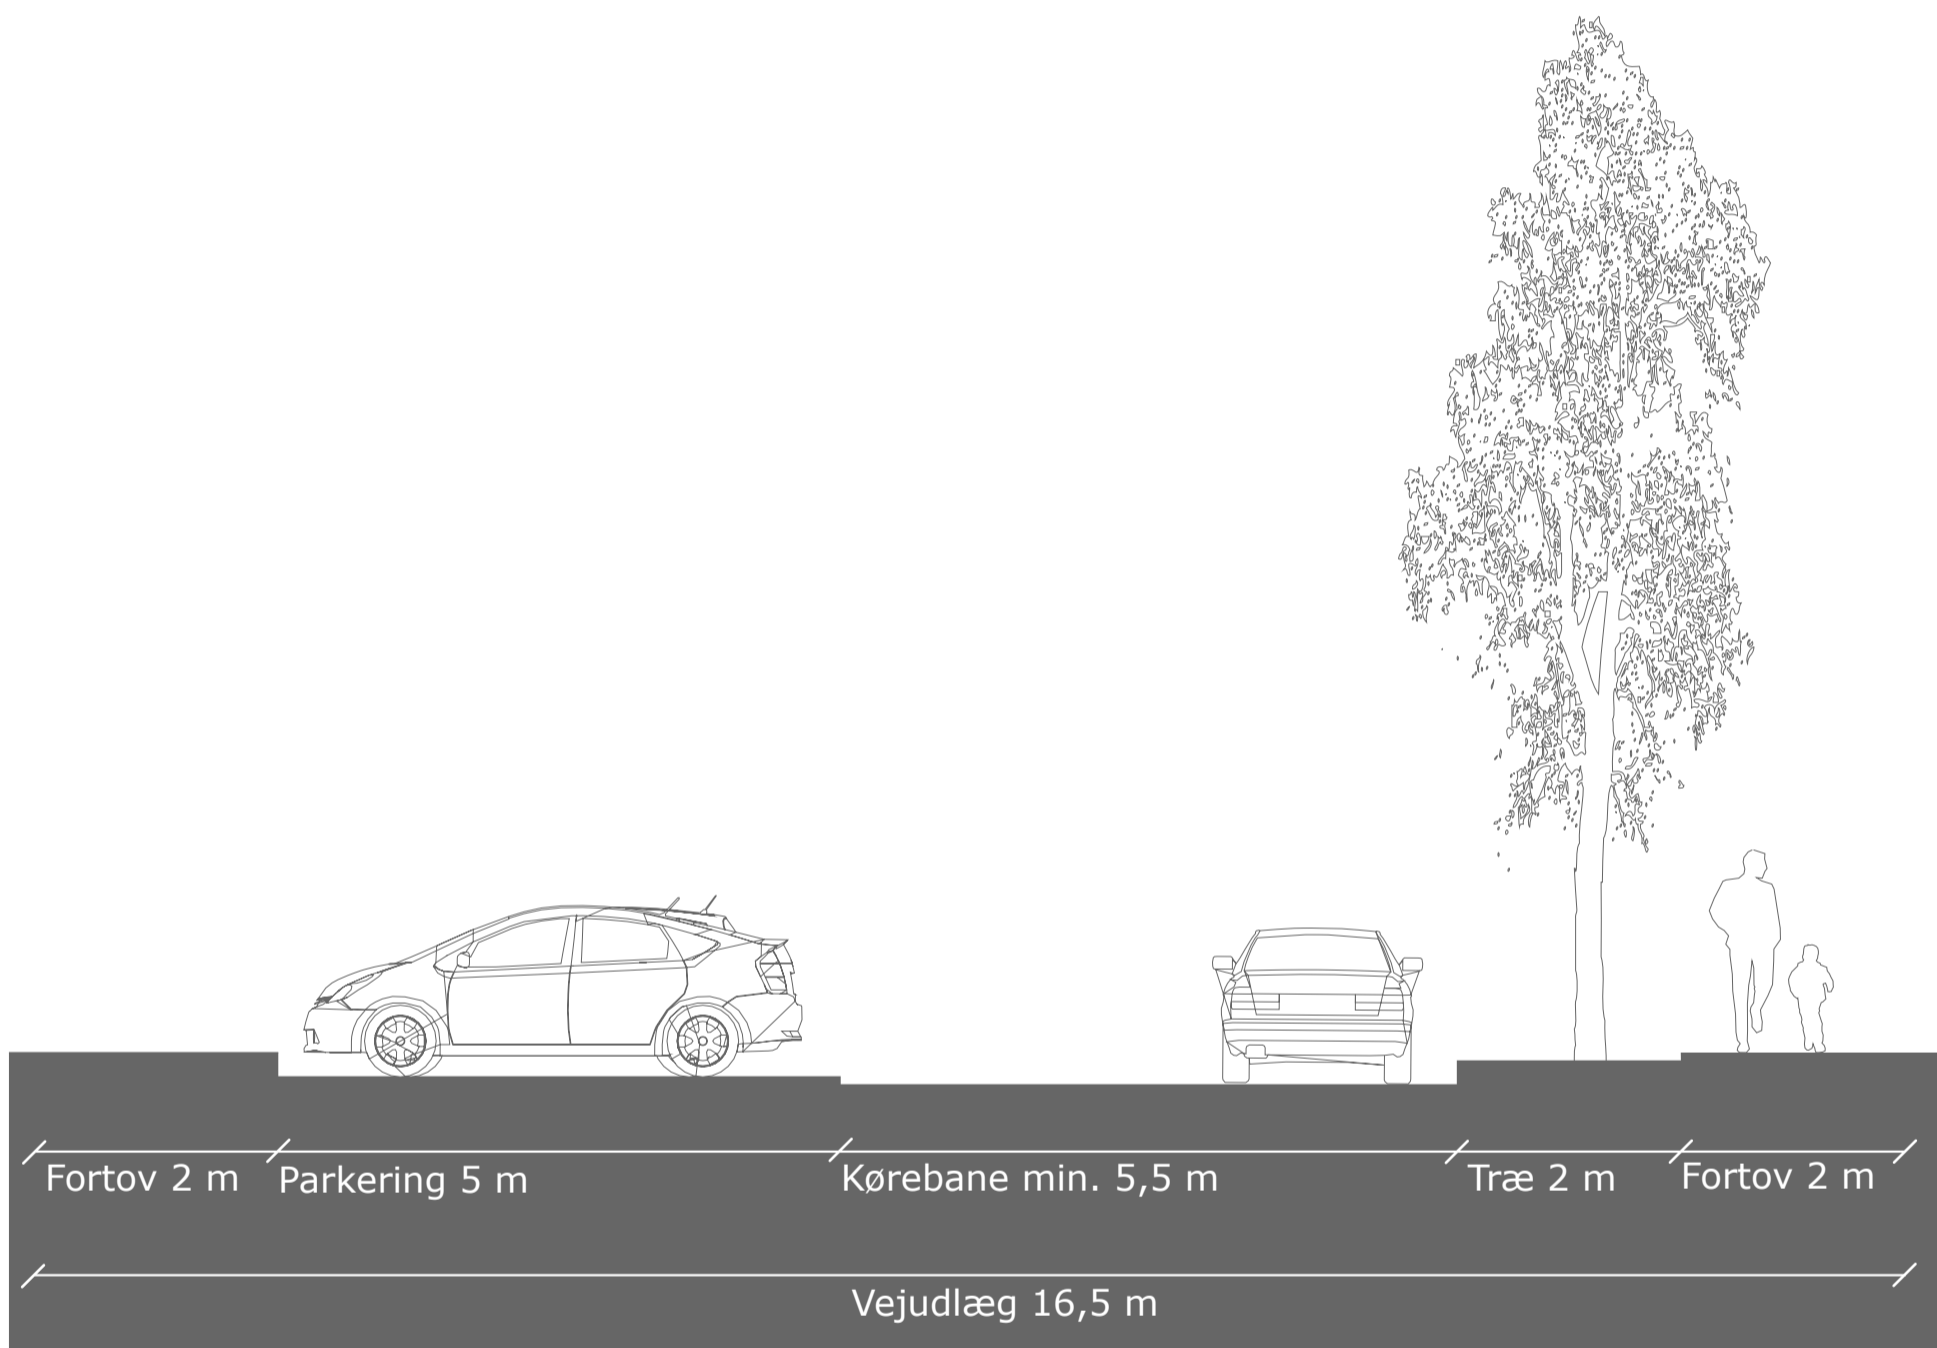

Princip for vejudlæg

Kortbilag 6

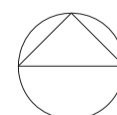

Vejprofil

0 1 2 3 4 5 m
Målforshold 1:100 i A3-format