


Kortbilag 5 - Anvendelsesplan

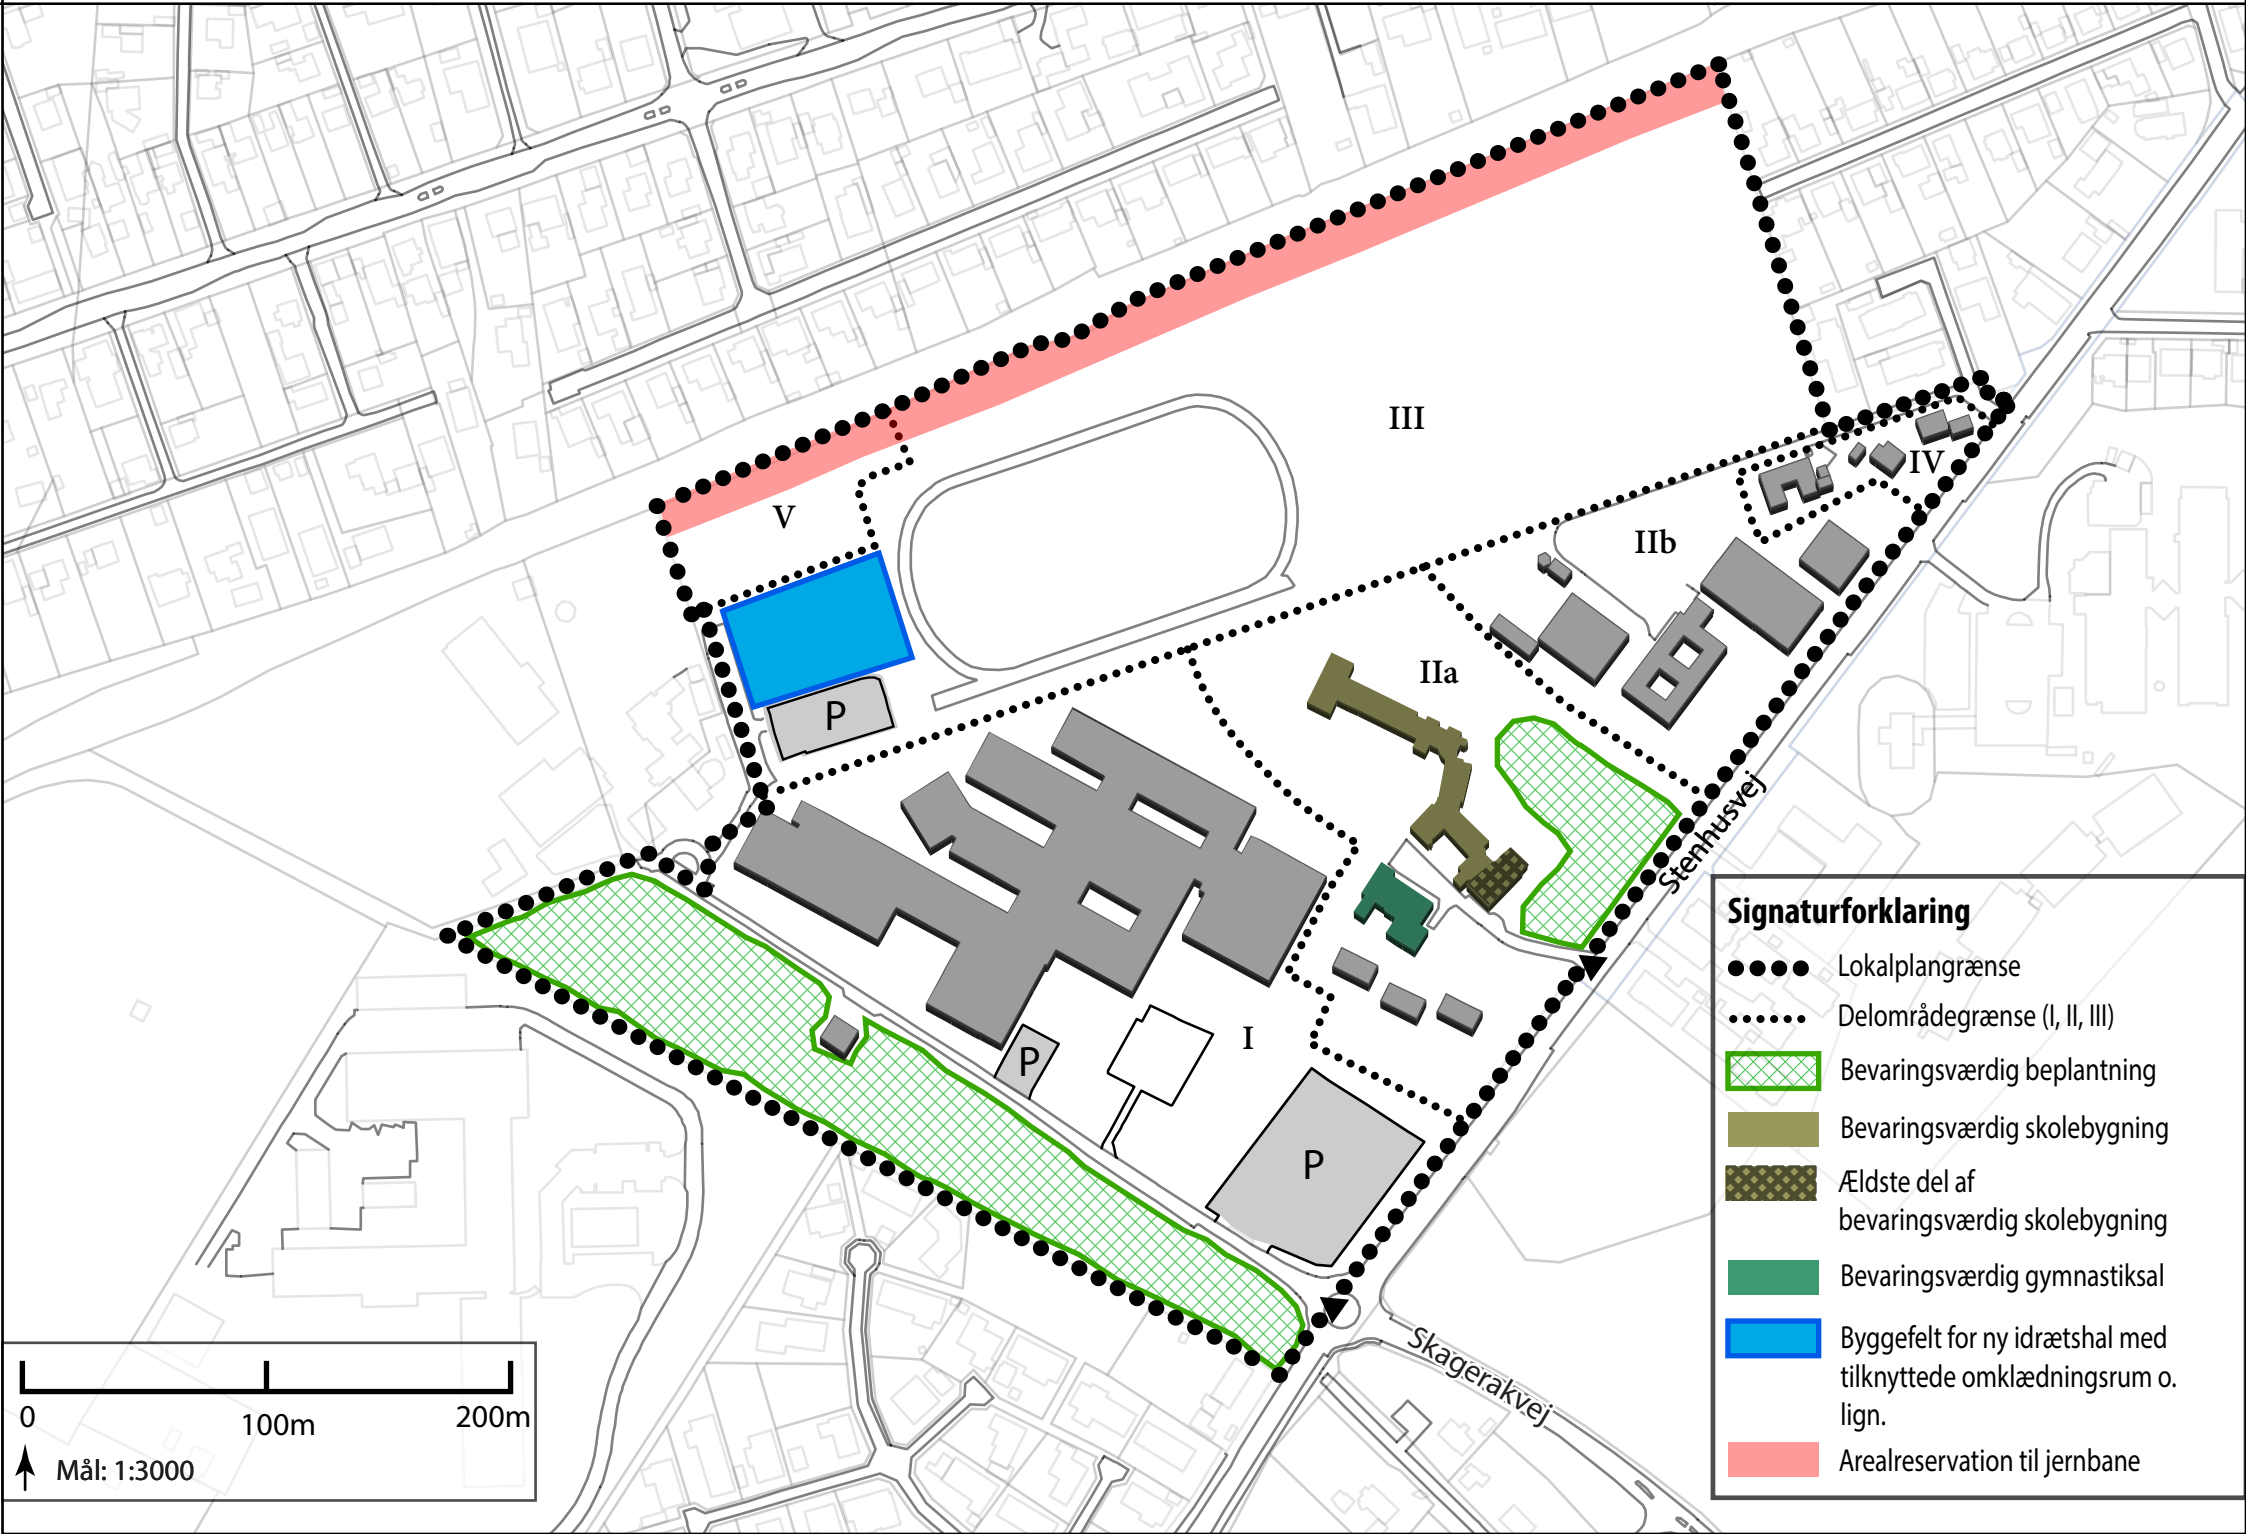

Signaturforklaring

- Lokalplangrænse
- Delområdegrænse (I, II, III)
- ▤ Bevaringsværdig beplantning
- Bevaringsværdig skolebygning
- ▩ Ældste del af bevaringsværdig skolebygning
- Bevaringsværdig gymnastiksal
- Byggefelt for ny idrætshal med tilknyttede omklædningsrum o. lign.
- Arealreservation til jernbane

0 100m 200m

↑ Mål: 1:3000