



SNIT BB

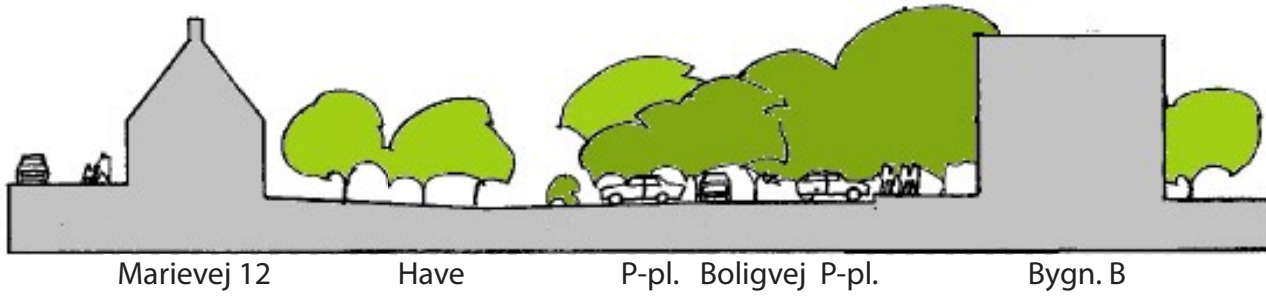


SNIT CC

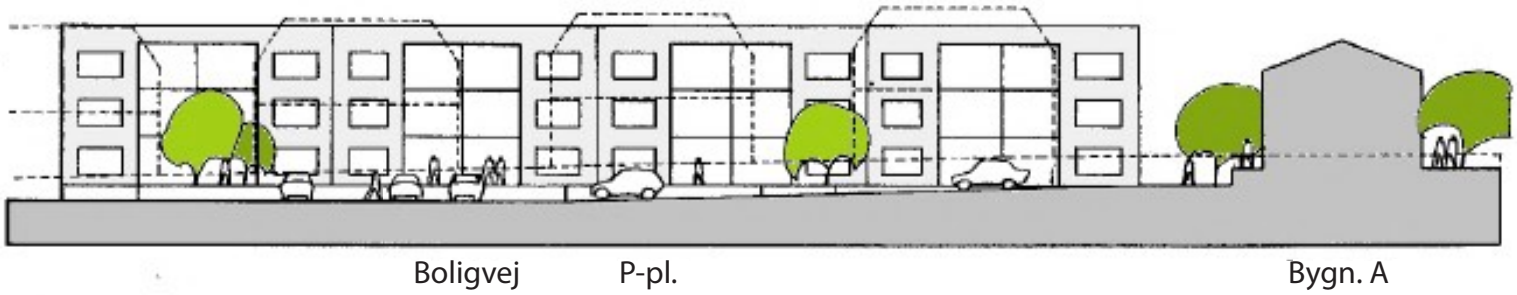

SNIT AA

Stiplede linje angiver kontur på Marievejs bebyggelse

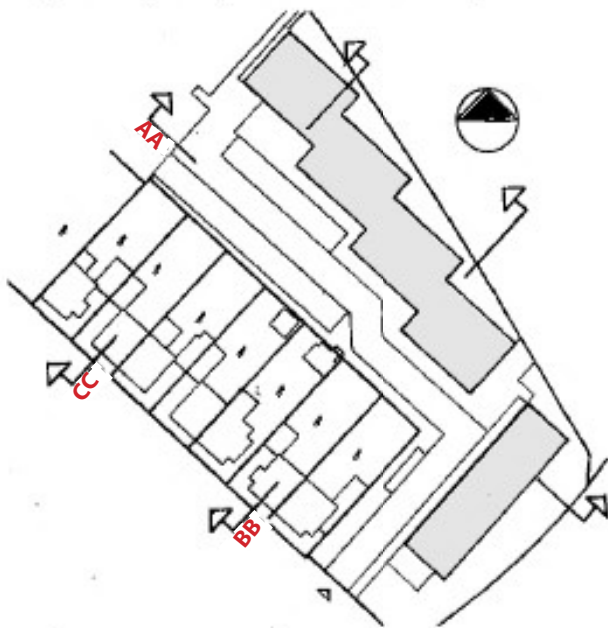

Mål 1: 500

