



Stamveje, A1 og A2

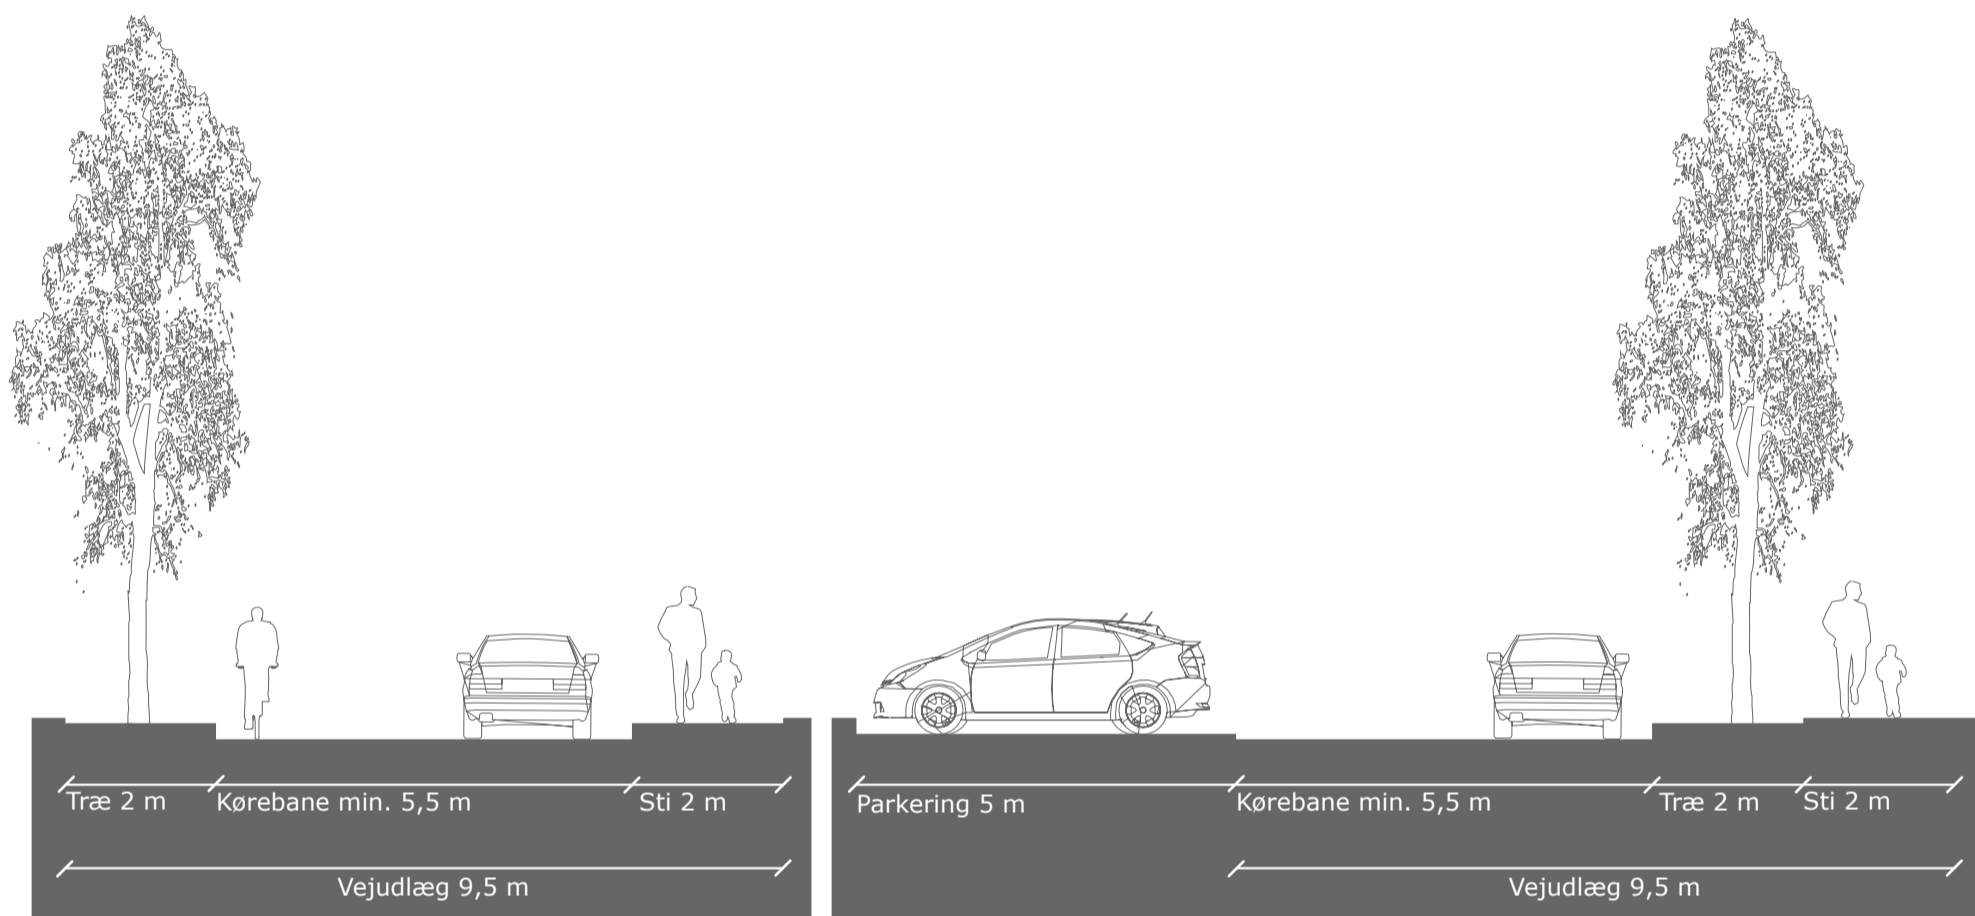

Stamvej, A3

Stamvej, A3. Med parkering.

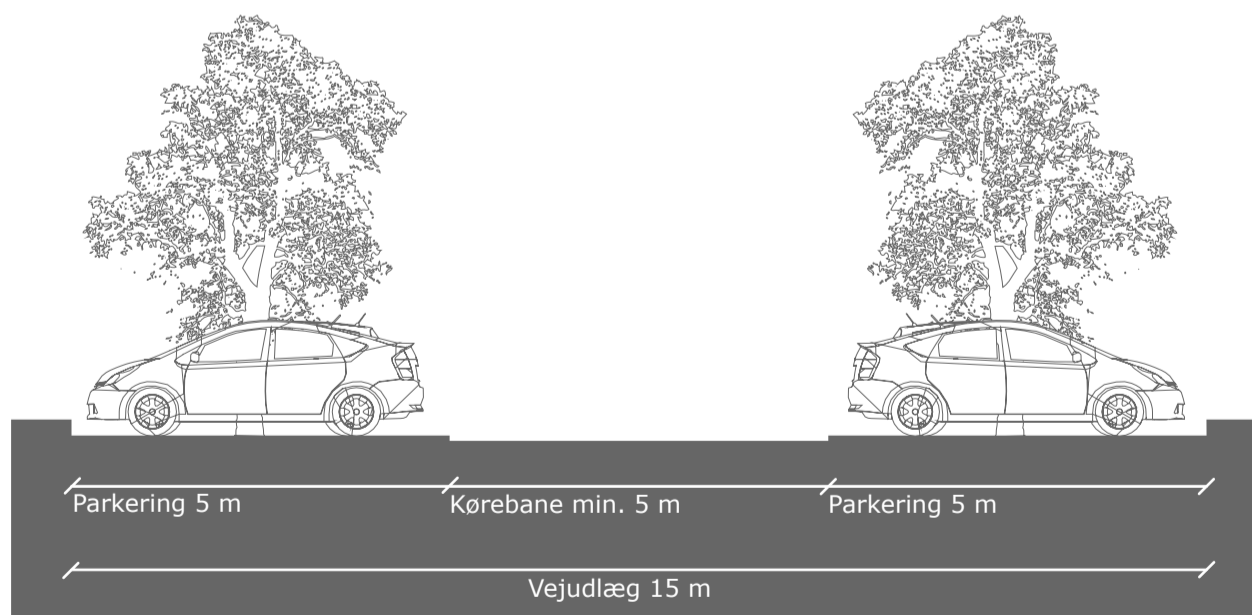

Stikveje, B1, B2 og B3

Kortbilag 5. Vejprofiler

Lokalplan 3.40 Boligområde ved Østerled,
Holbæk Øst

Januar 2013

0 1 2 3 4 5 m
Målforshold 1:100 i A3-format