


Udstykning til
åben/lav bebyggelse

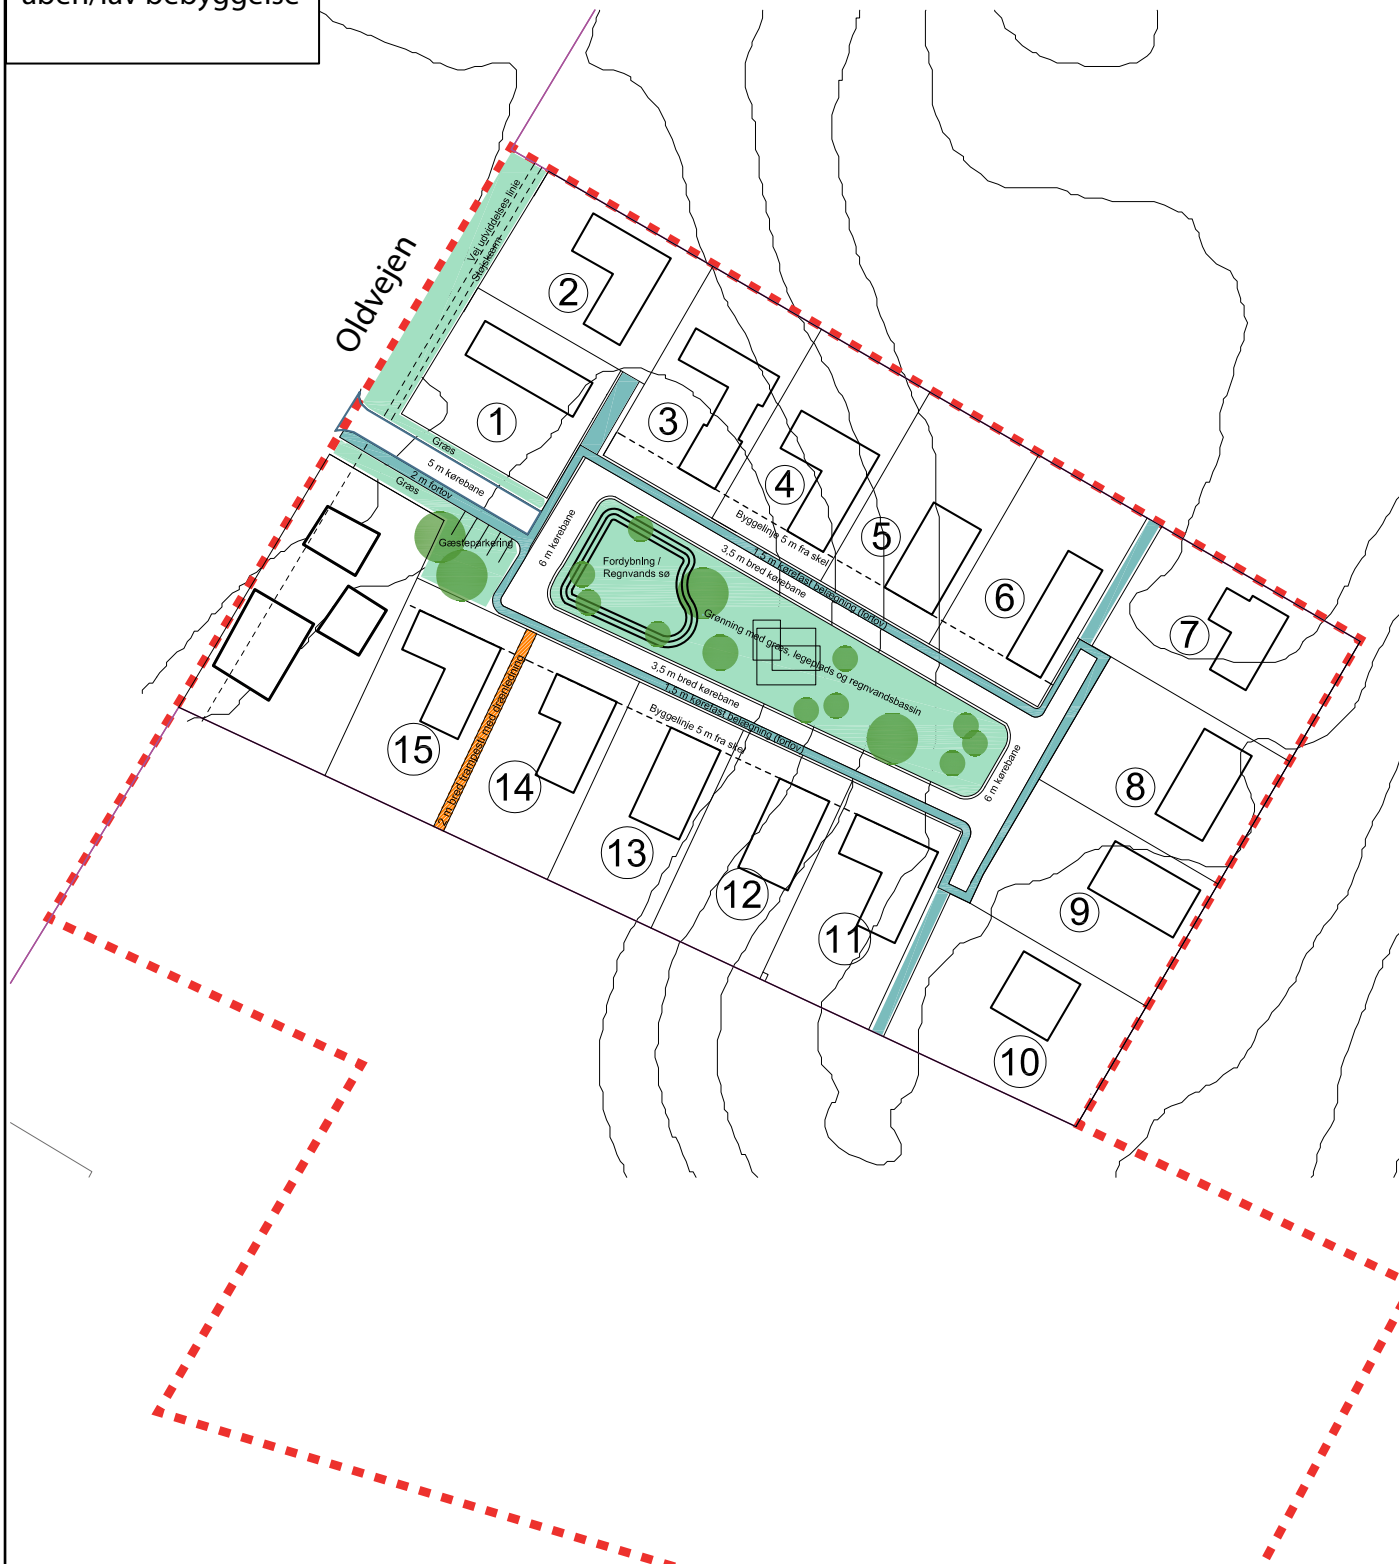

Illustrationsplan matrikel 80a - Holbæk Markjorder

- - - Lokalplangrænsning
- █ Kørebane
- █ Fortov - Kørefast belægning
- █ Græs
- █ Sti

