


Sandbyvej

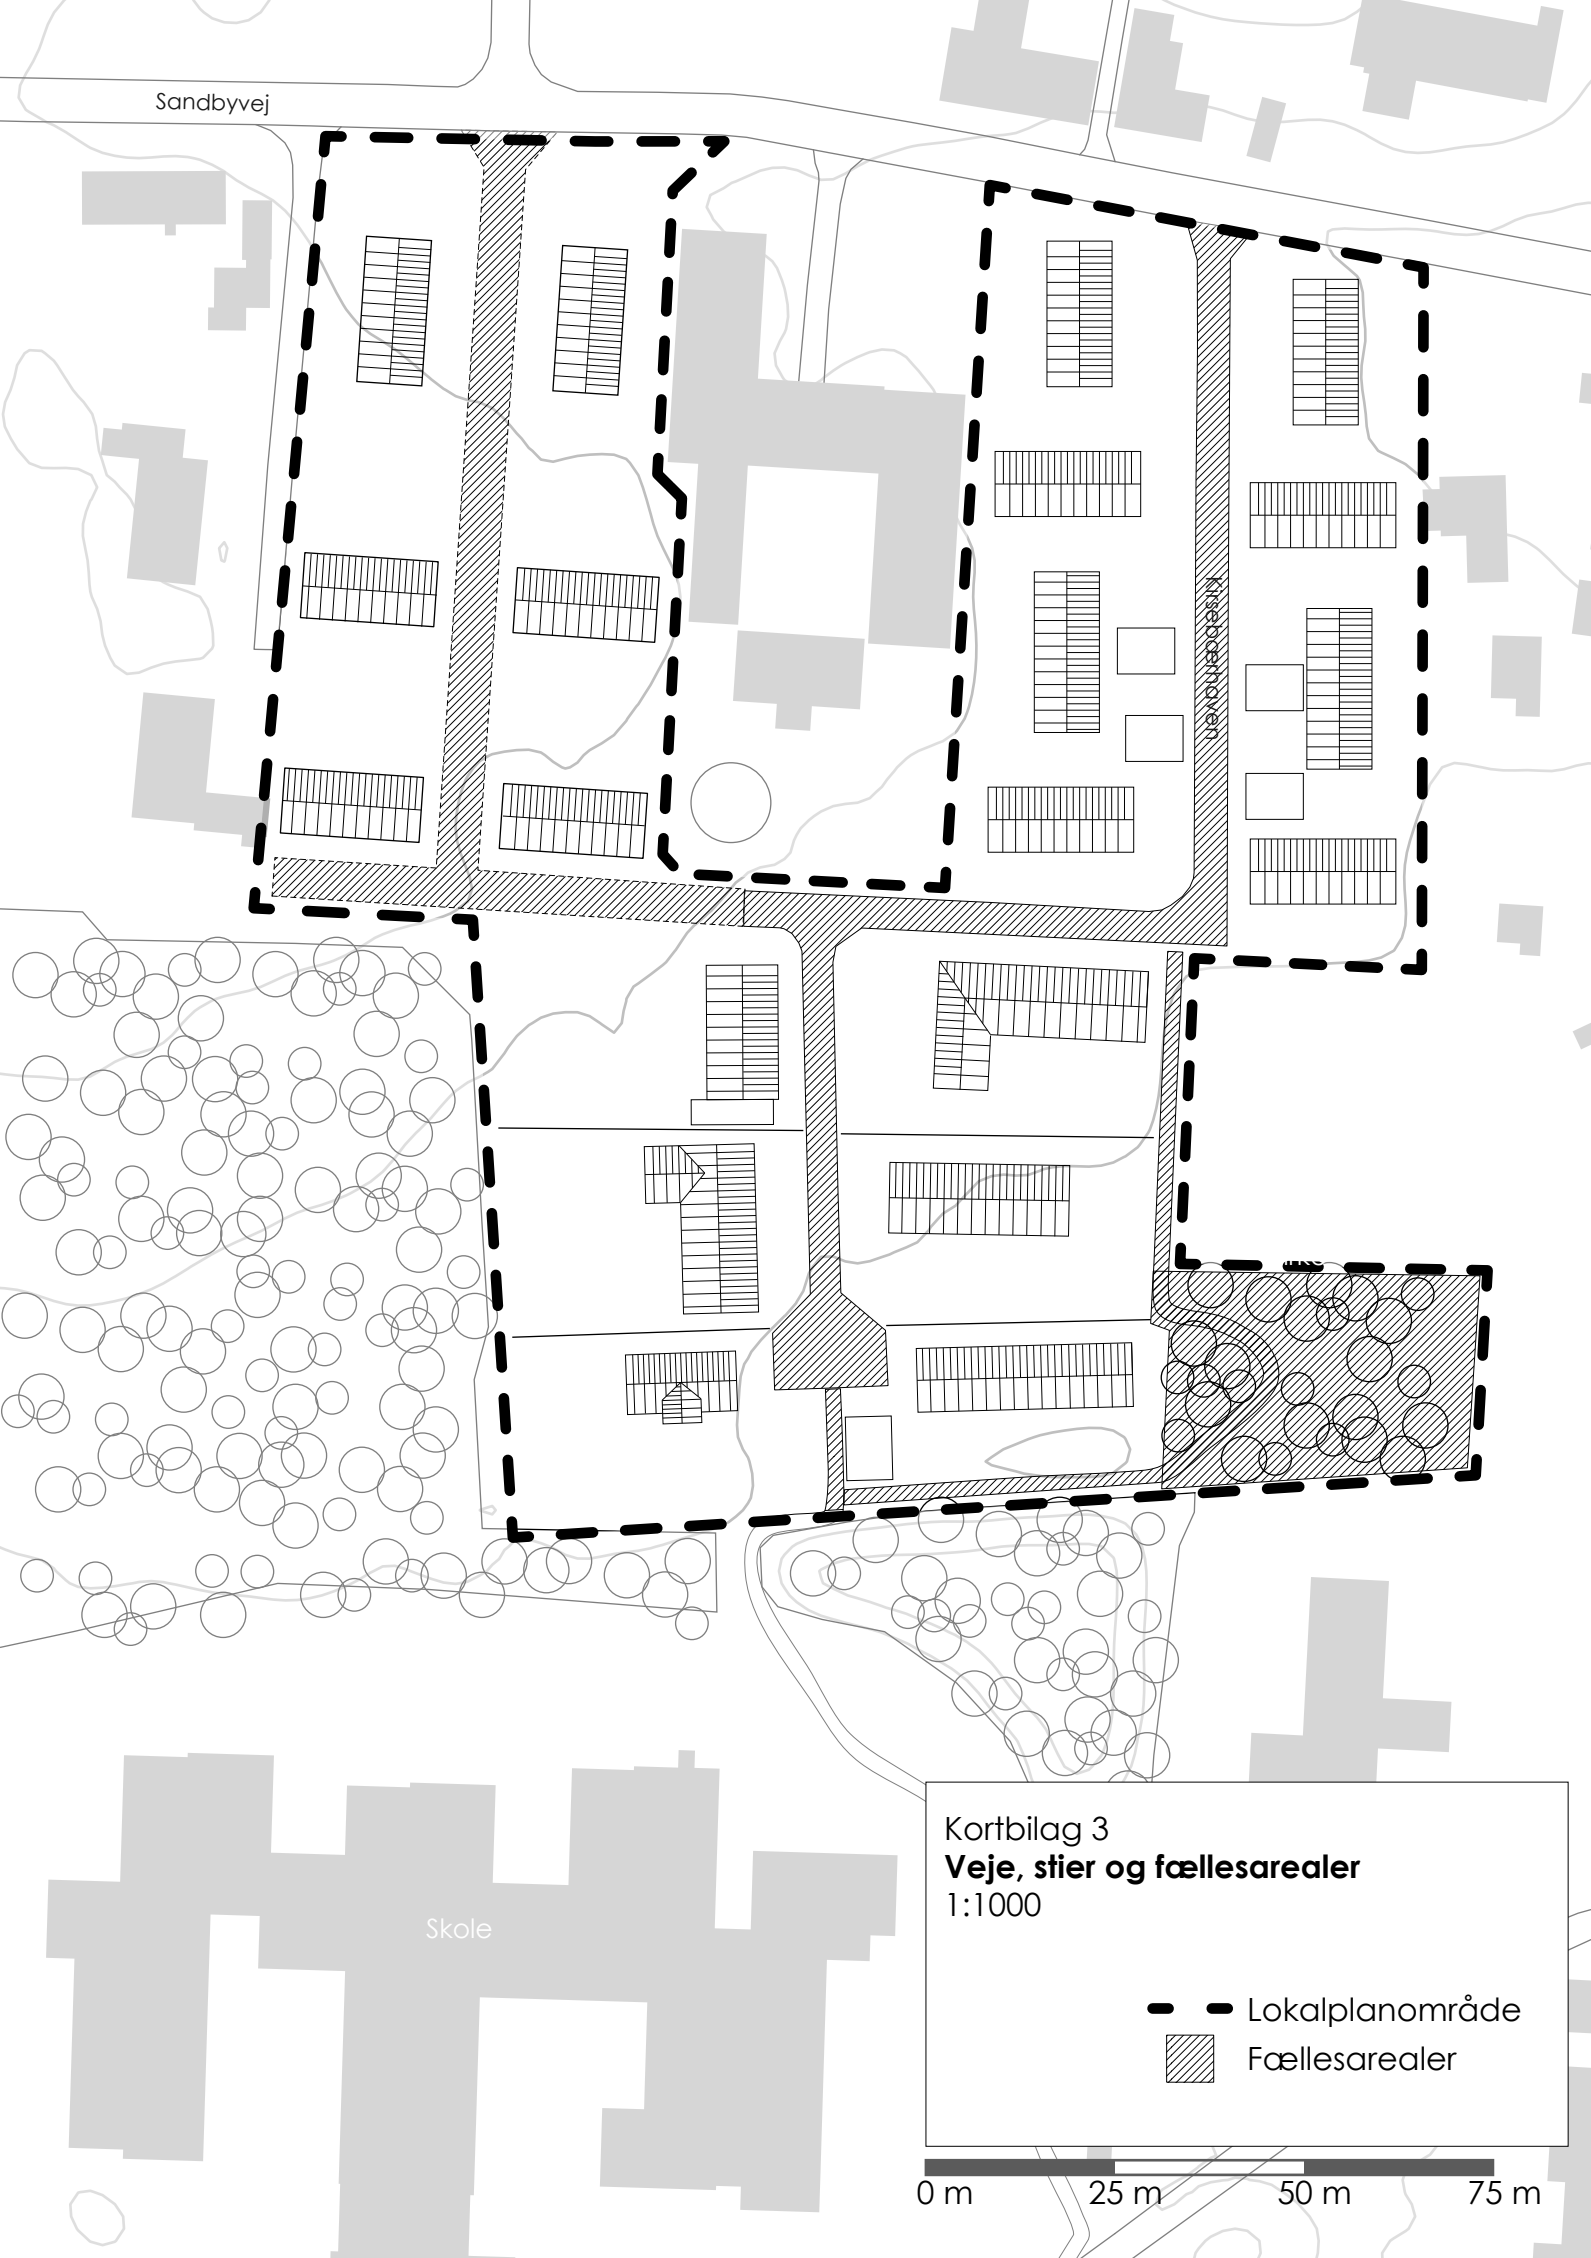

Kildebølvej

Kortbilag 3  
**Veje, stier og fællesarealer**  
1:1000

- Lokalplanområde
- ▨ Fællesarealer

0 m 25 m 50 m 75 m