


Signaturforklaring

- ● ● ● ● ● Lokalplangrænse
- Parkeringsareal
- ▨ Vejadgang
- ▩ Torveareal
- Græsareal

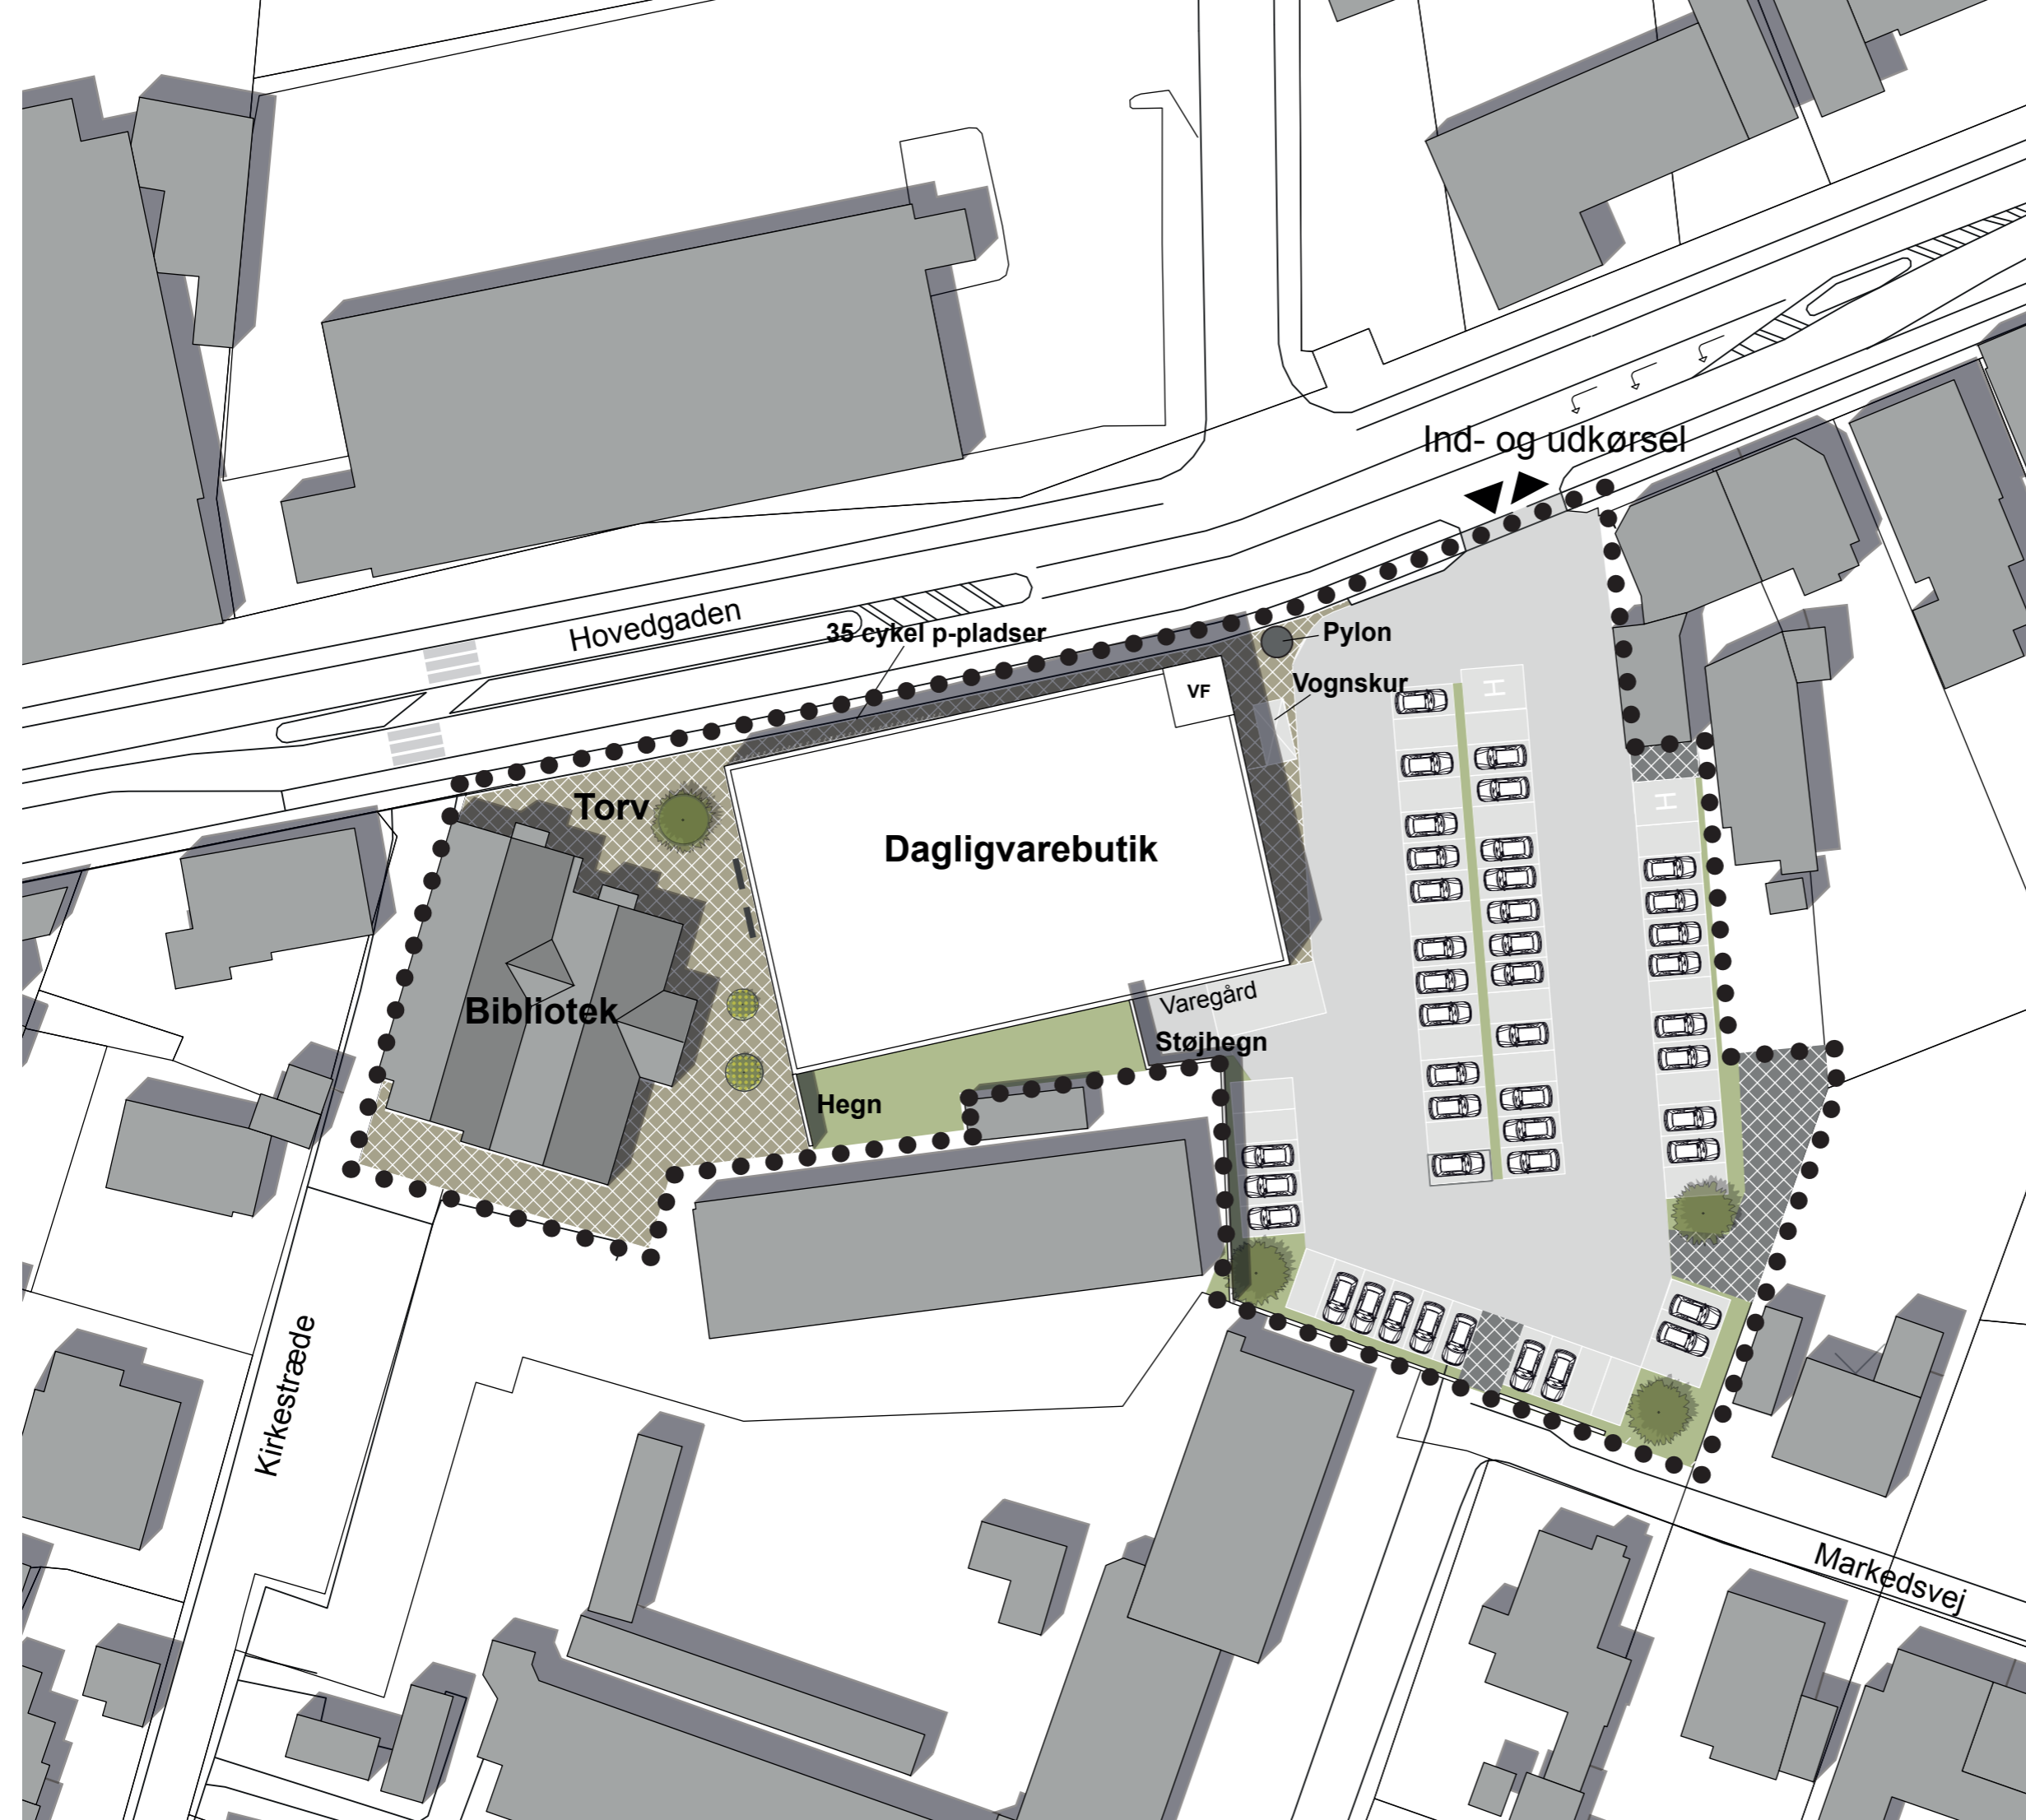

Kortbilag 3a. Illustrationsplan
Lokalplan nr. 10.07
Holbæk Kommune

November 2014

Mål 1:500 (v. udskrift på A3)