


Kortbilag 3

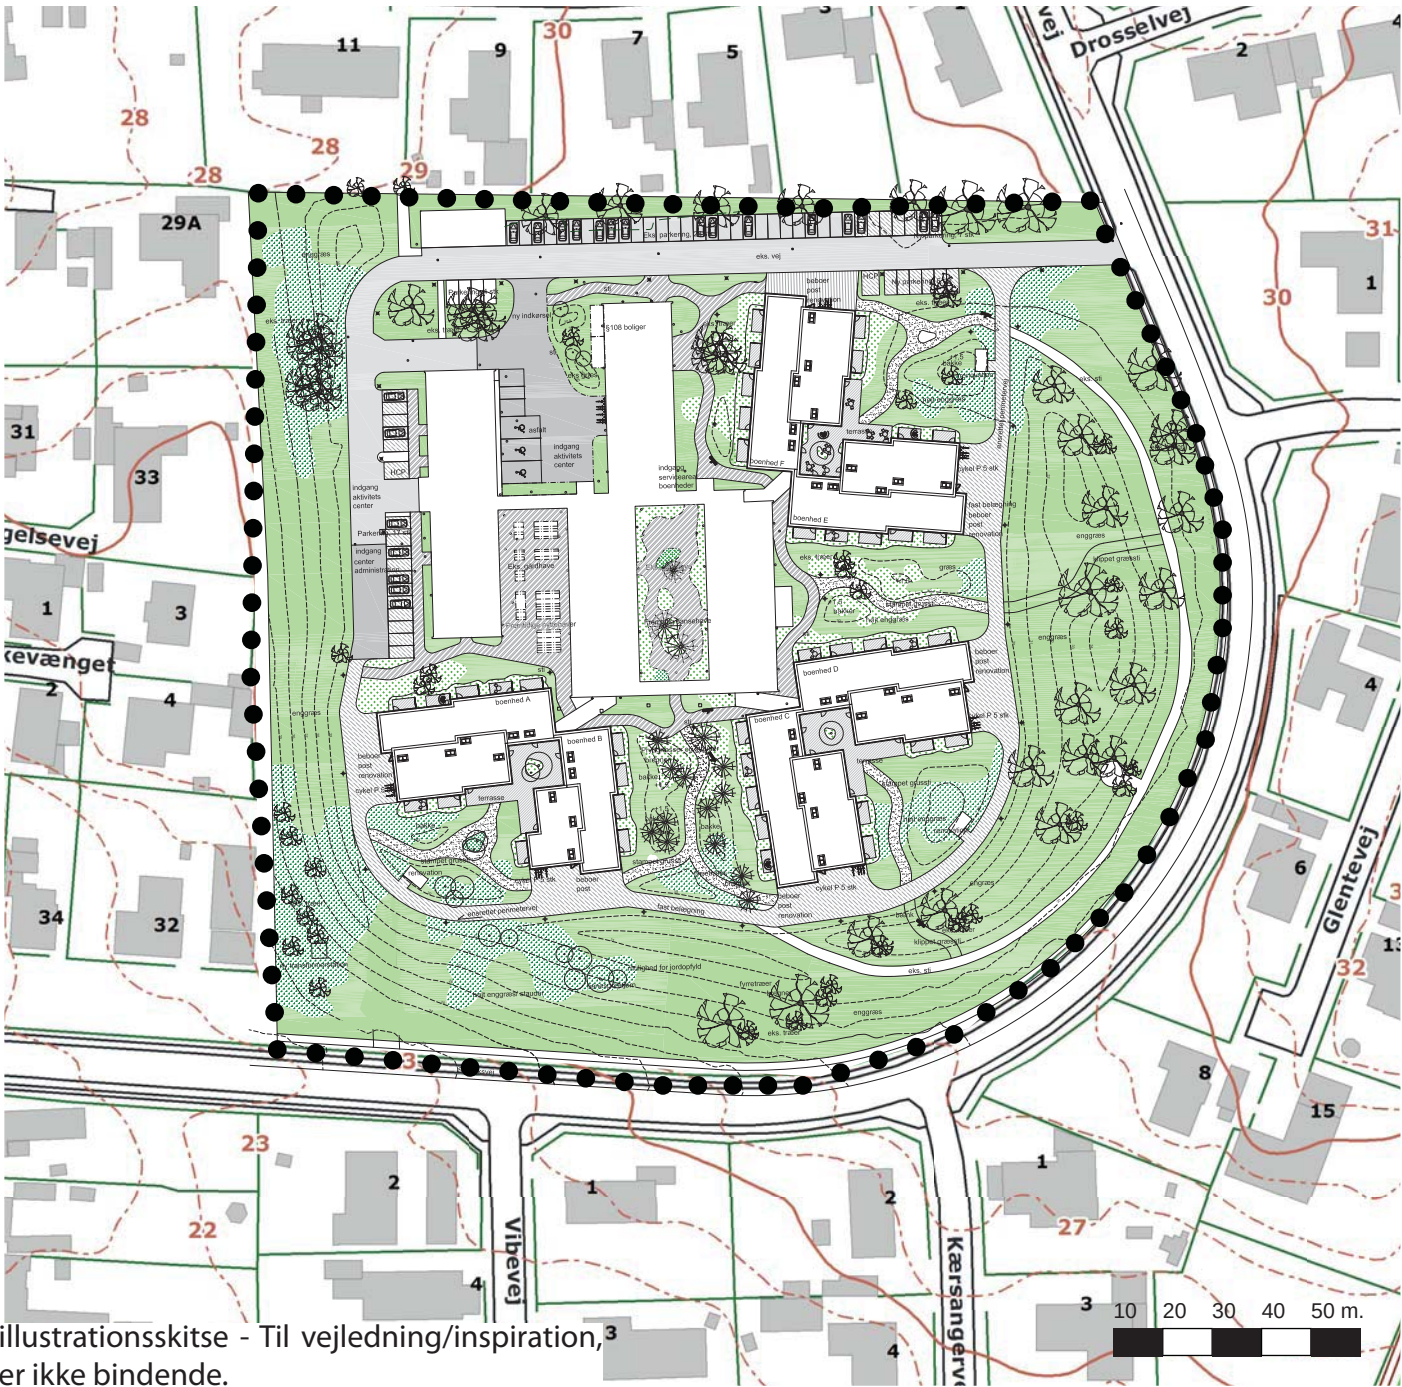

illustrationsskitse - Til vejledning/inspiration,³
er ikke bindende.

SIGNATURFORKLARING

• • • • • LOKALPLANGRÆNSE



KORTBILAG 3
Illustrationsplan

Mål: 1:1500