


### Kortbilag 3: Forsyningskort

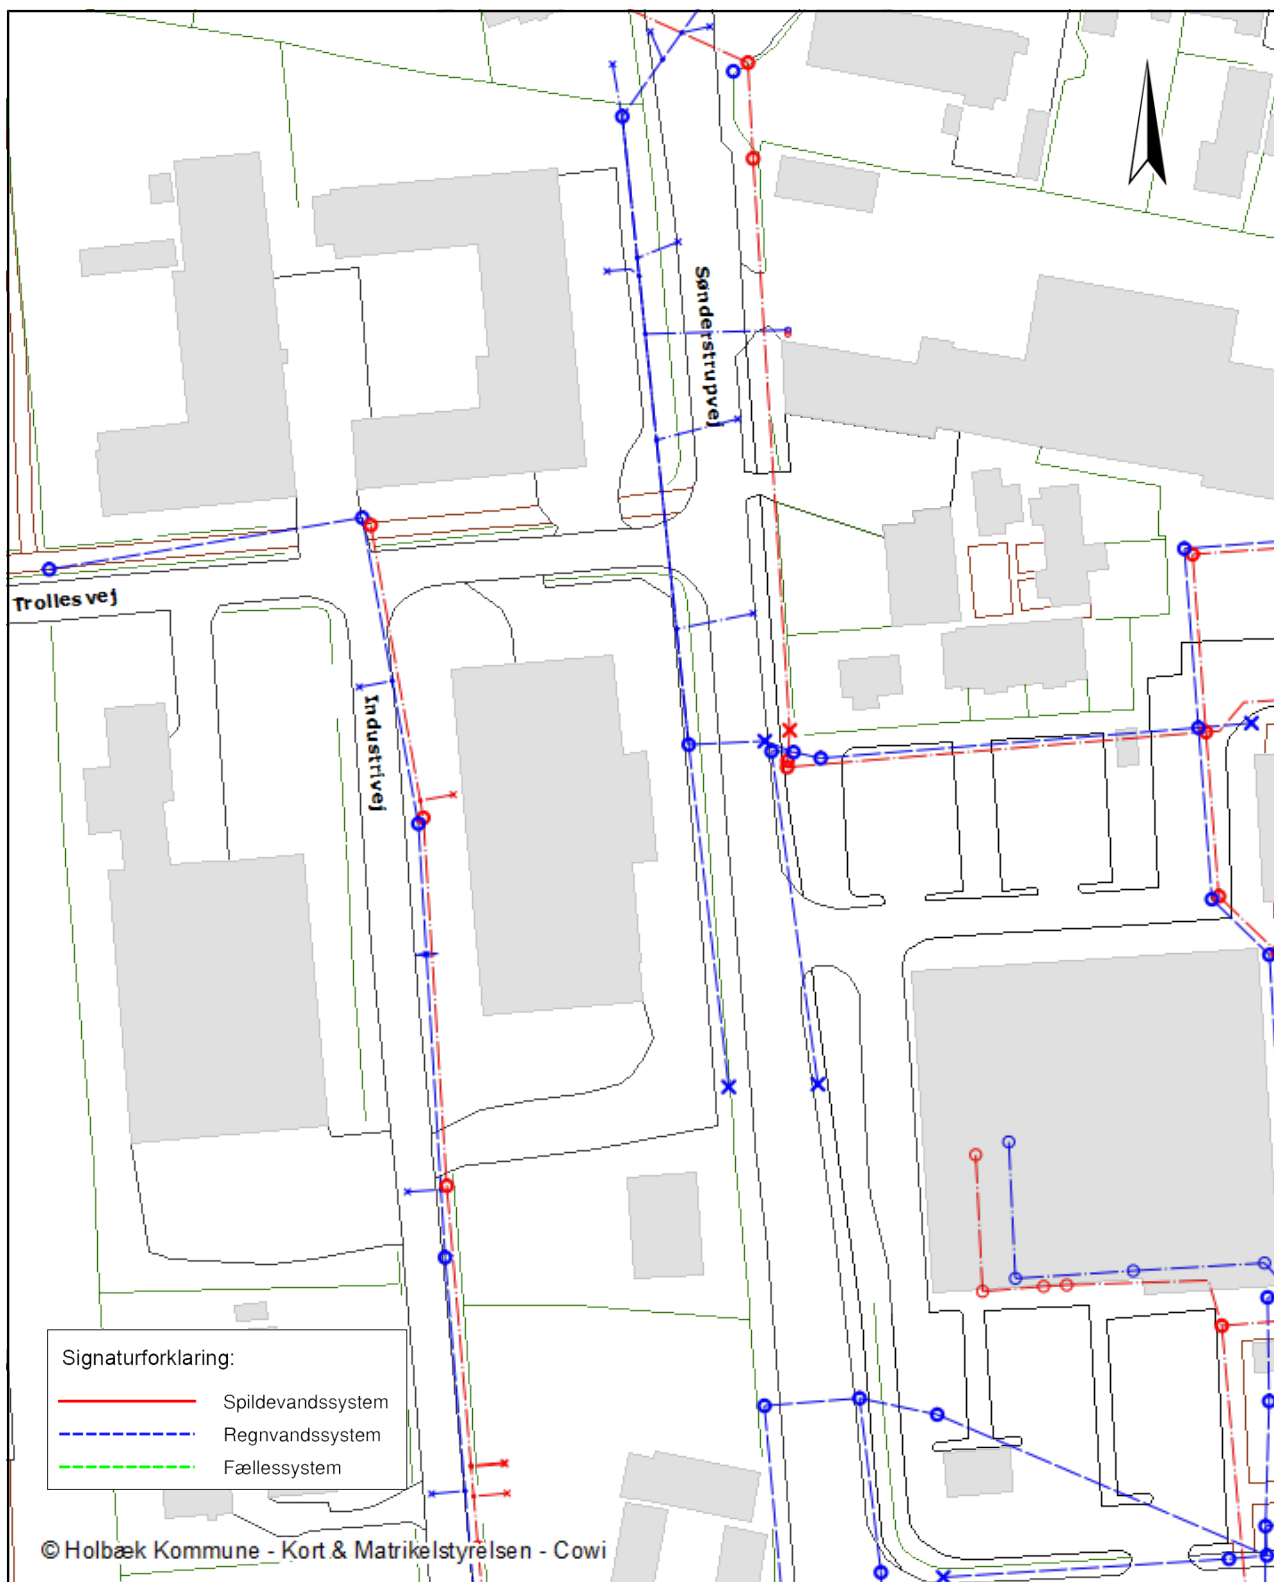

Sag:

Emne:

Sags nr.:

Dato: 11.04.2012

Ini: krish

Mål: 1:1.000

Besøgsadr.: Kanalstræde 2  
4300 Holbæk  
Tlf.: 7236 3636  
www: www.holbaek.dk  
Mail: post@holb.dk  
Postadr.: Holbæk Kommune  
0899 Kommuneservice