


Kortbilag 2 - Bindingskort

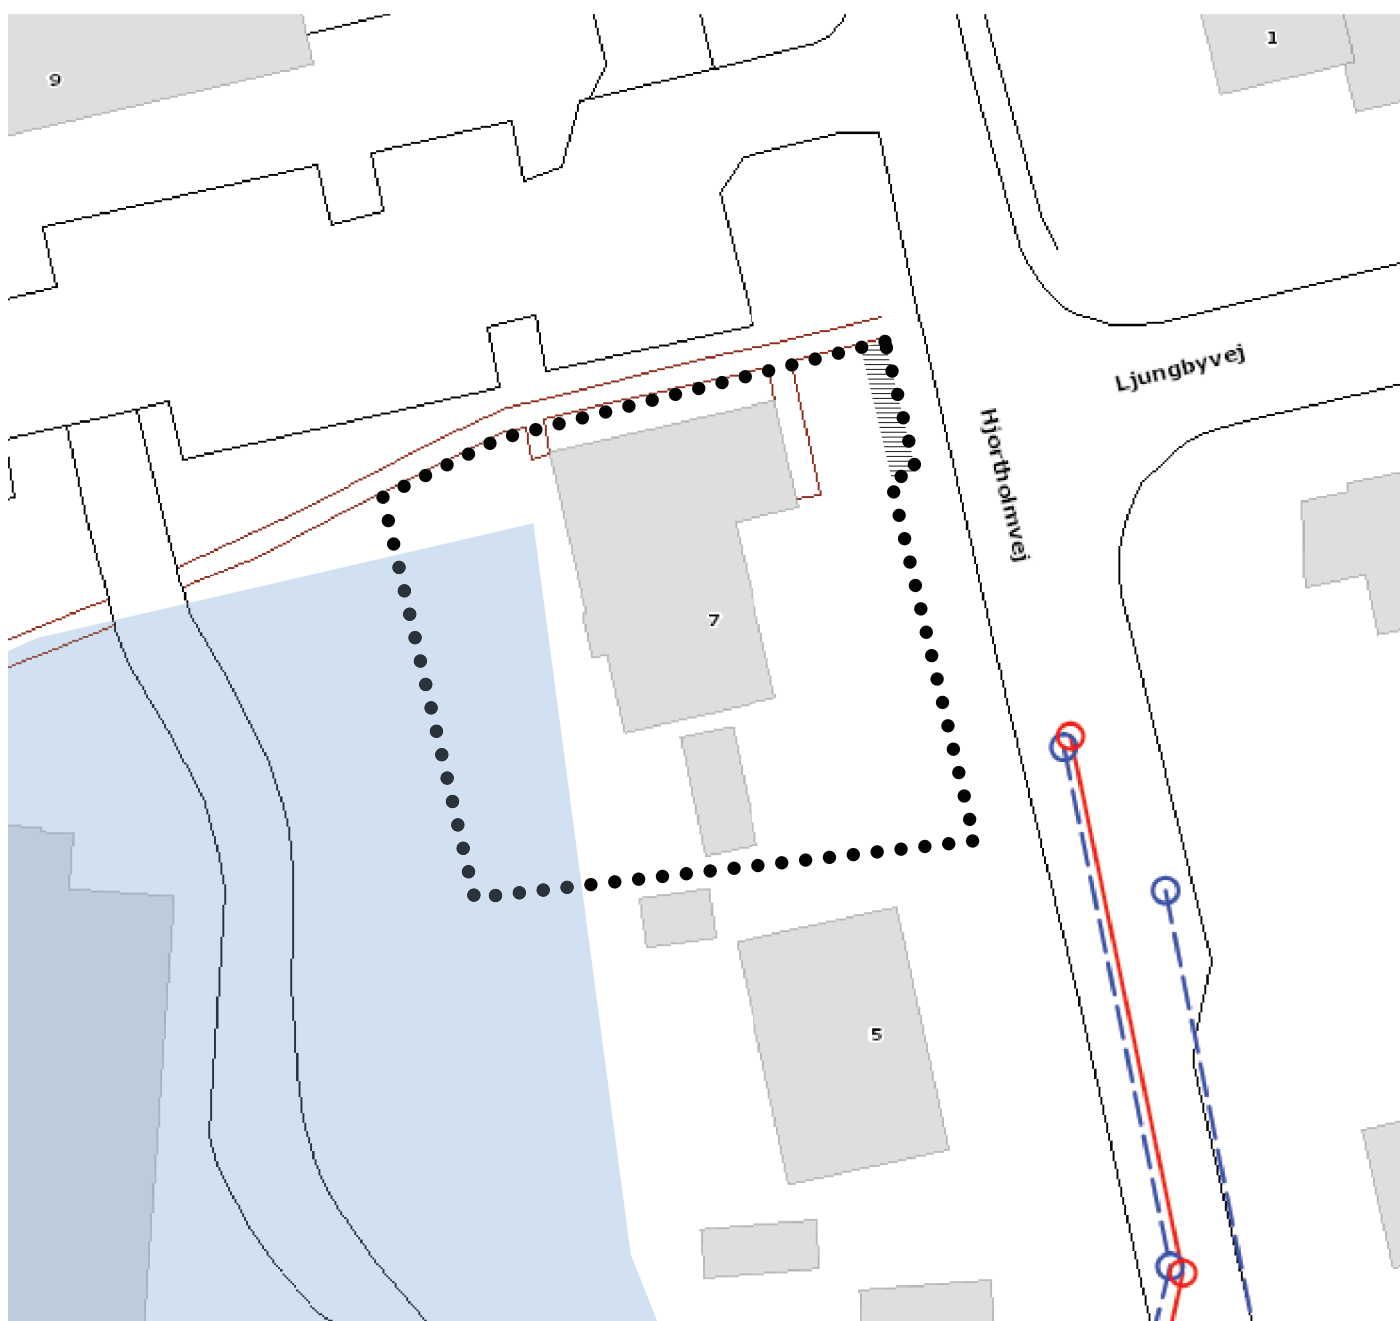

●●●●●●● Lokalplanområdets afgrænsning

— Spildevandsledning

- - - Regnvandsledning

Værdifuldt kulturmiljø - udpeget i
Kommuneplan 2013-25

▨ Område, der skal friholdes for bebyggelse eller beplantning over 0,80 m. jf. servitut 03.11.1976-28483-21

0 5 10 15 20 25 m

1 : 500 (ved udskrift på A4, 100%)

