


Kortbilag 5 - Anvendelsesplan

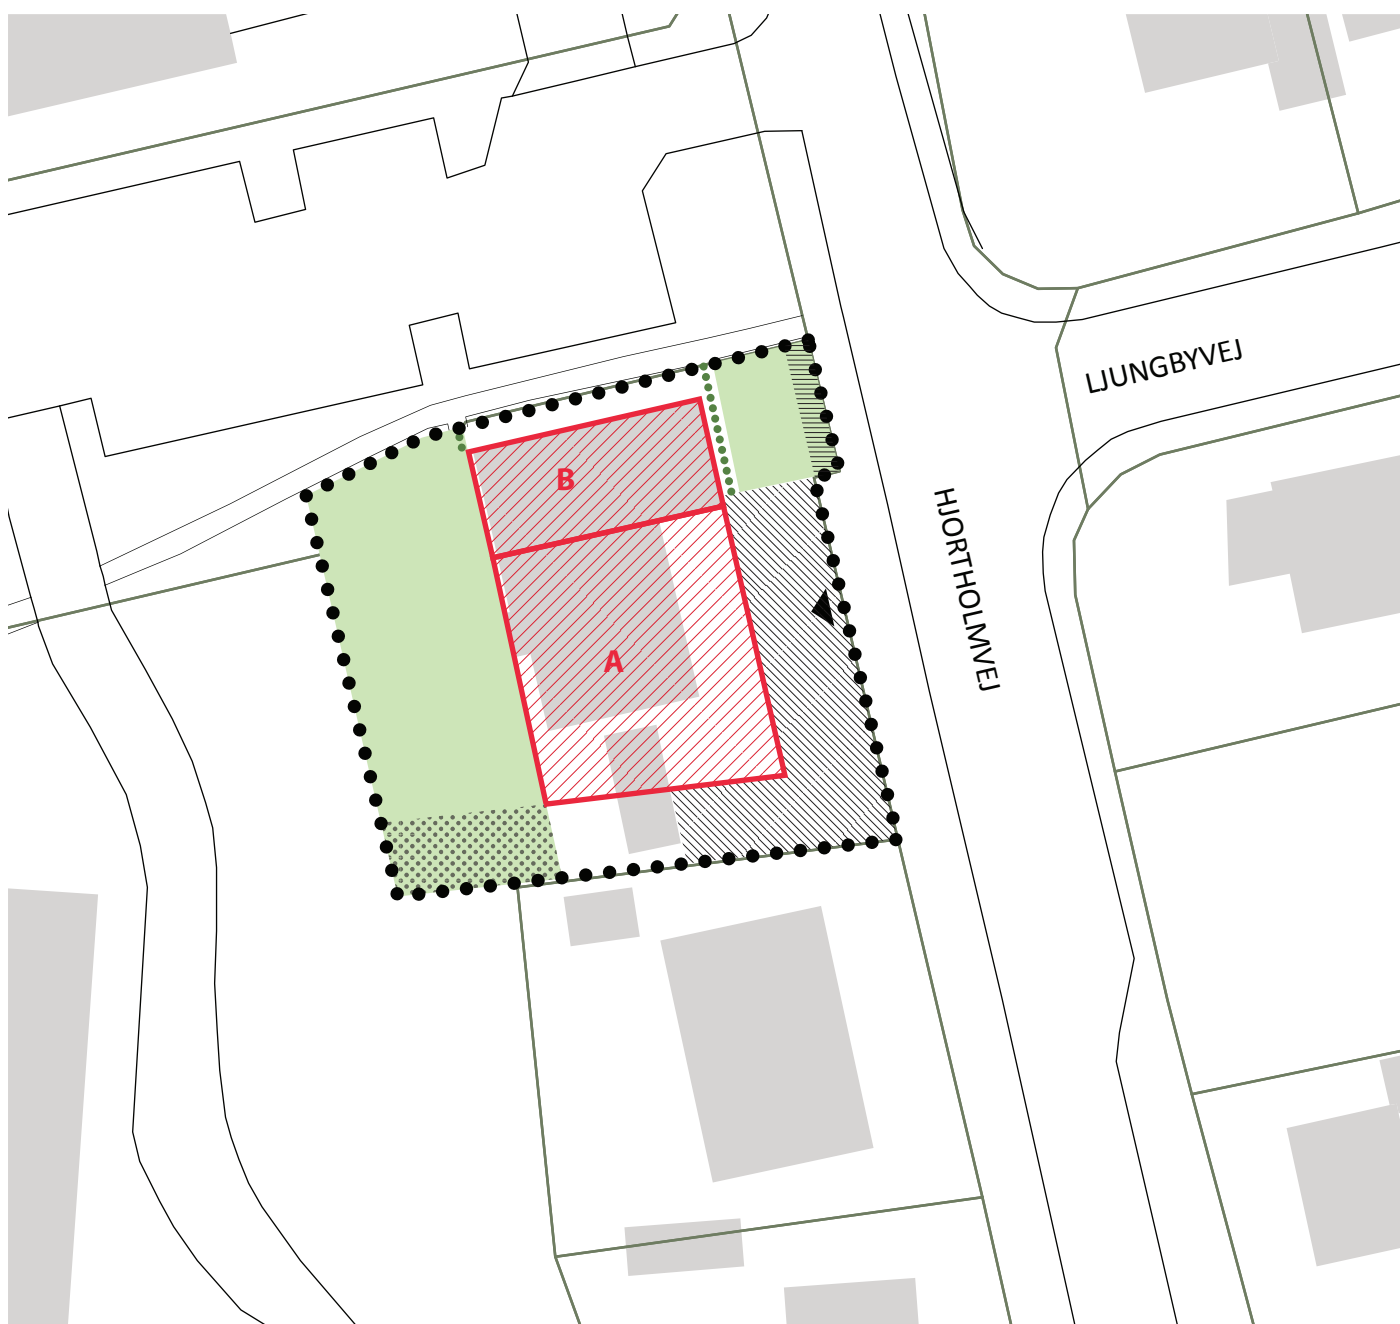

●●●●●● Lokalplanområdets afgrænsning

■ Eksisterende bygninger

▨ Byggefelt

▨ Parkering

■ Fælles opholdsareal

▨ Legeområde

▲ Vejadgang til lokalplanområdet

●●●●●● Sti

— Eksisterende matrikelskel

▨ Område, der skal friholdes for bebyggelse eller beplantning over 0,80 m. jf. servitut 03.11.1976-28483-21

0 5 10 15 20 25 m

1 : 500 (ved udskrift på A4, 100%)

