


Kortbilag 3

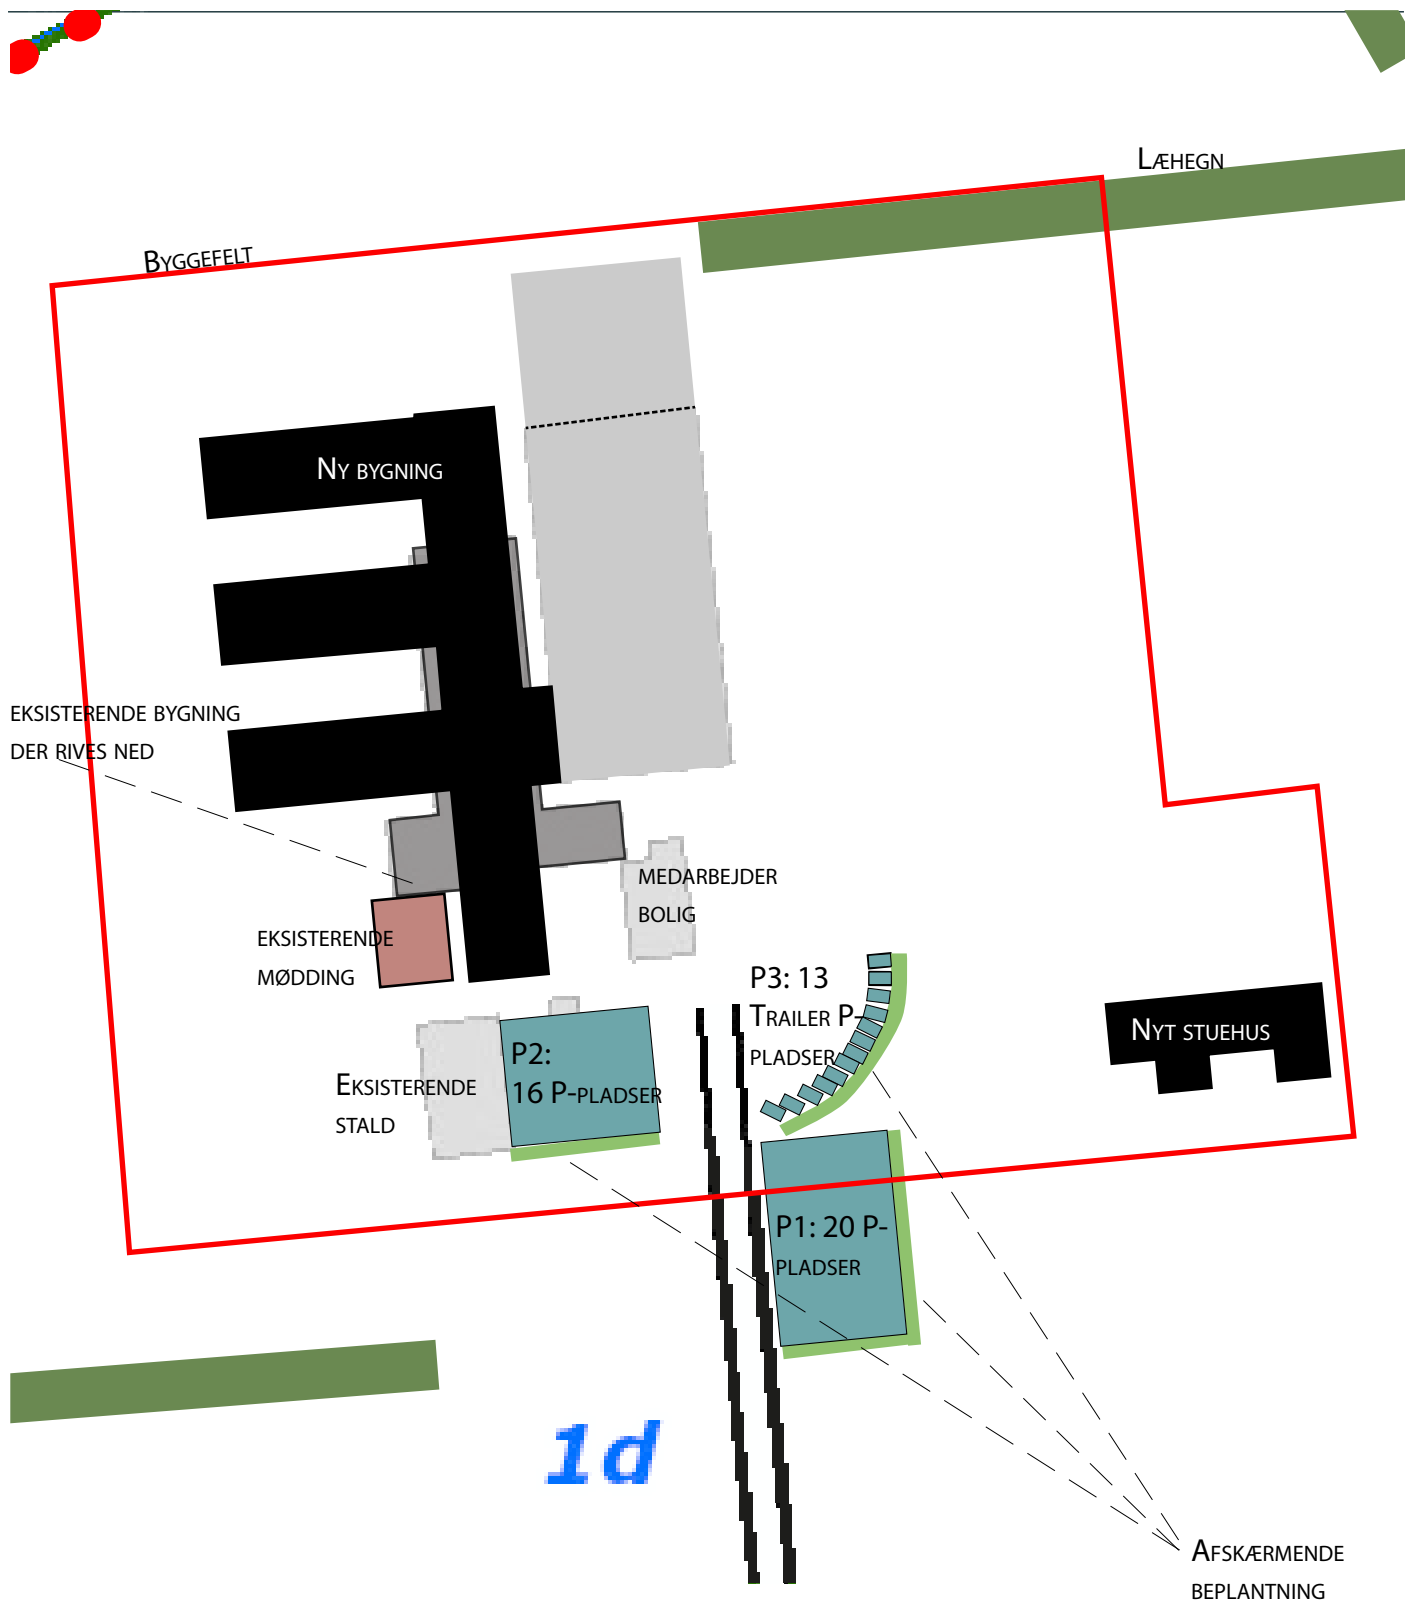

SIGNATURFORKLARING

LOKALPLANGRÆNSE

NYE BYGNINGER

LÆHEGN

BYGGEFELT

EKSISTERENDE BEBYGGELSE

AFSKÆRMENDE BEPLANTNING

PARKERINGSAREALER (P1, P2, P3)

EKSISTERENDE MØDDING



KORTBILAG 3
Zoom af byggefelt
Illustrationsplan
Mål: 1:1000

0 25 50 m