



Nord



Syd

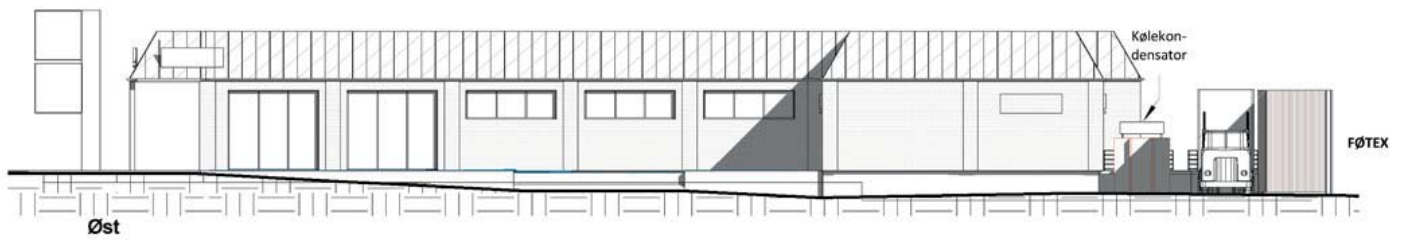

Øst

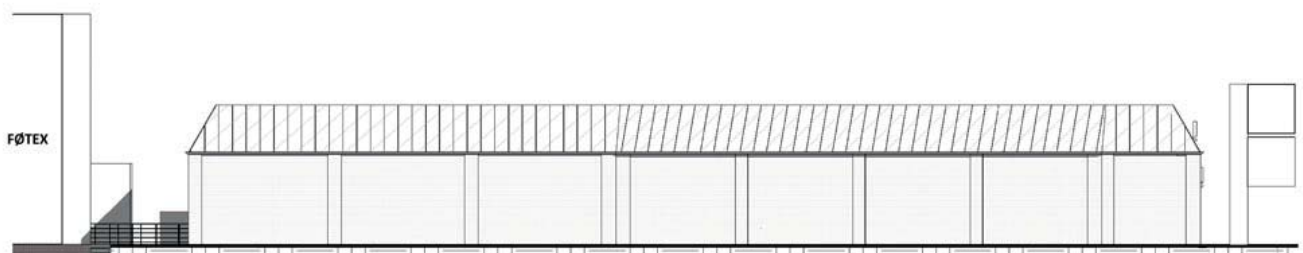

Vest

Kortbilag 4
Facadetegninger
1:400