
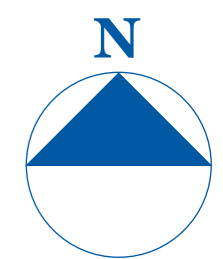


Signaturforklaring

- ● ● Lokalplangrænse
- 122g Matrikelskel og -nr.
- 8A Eksisterende bebyggelse m. adresseangivelse

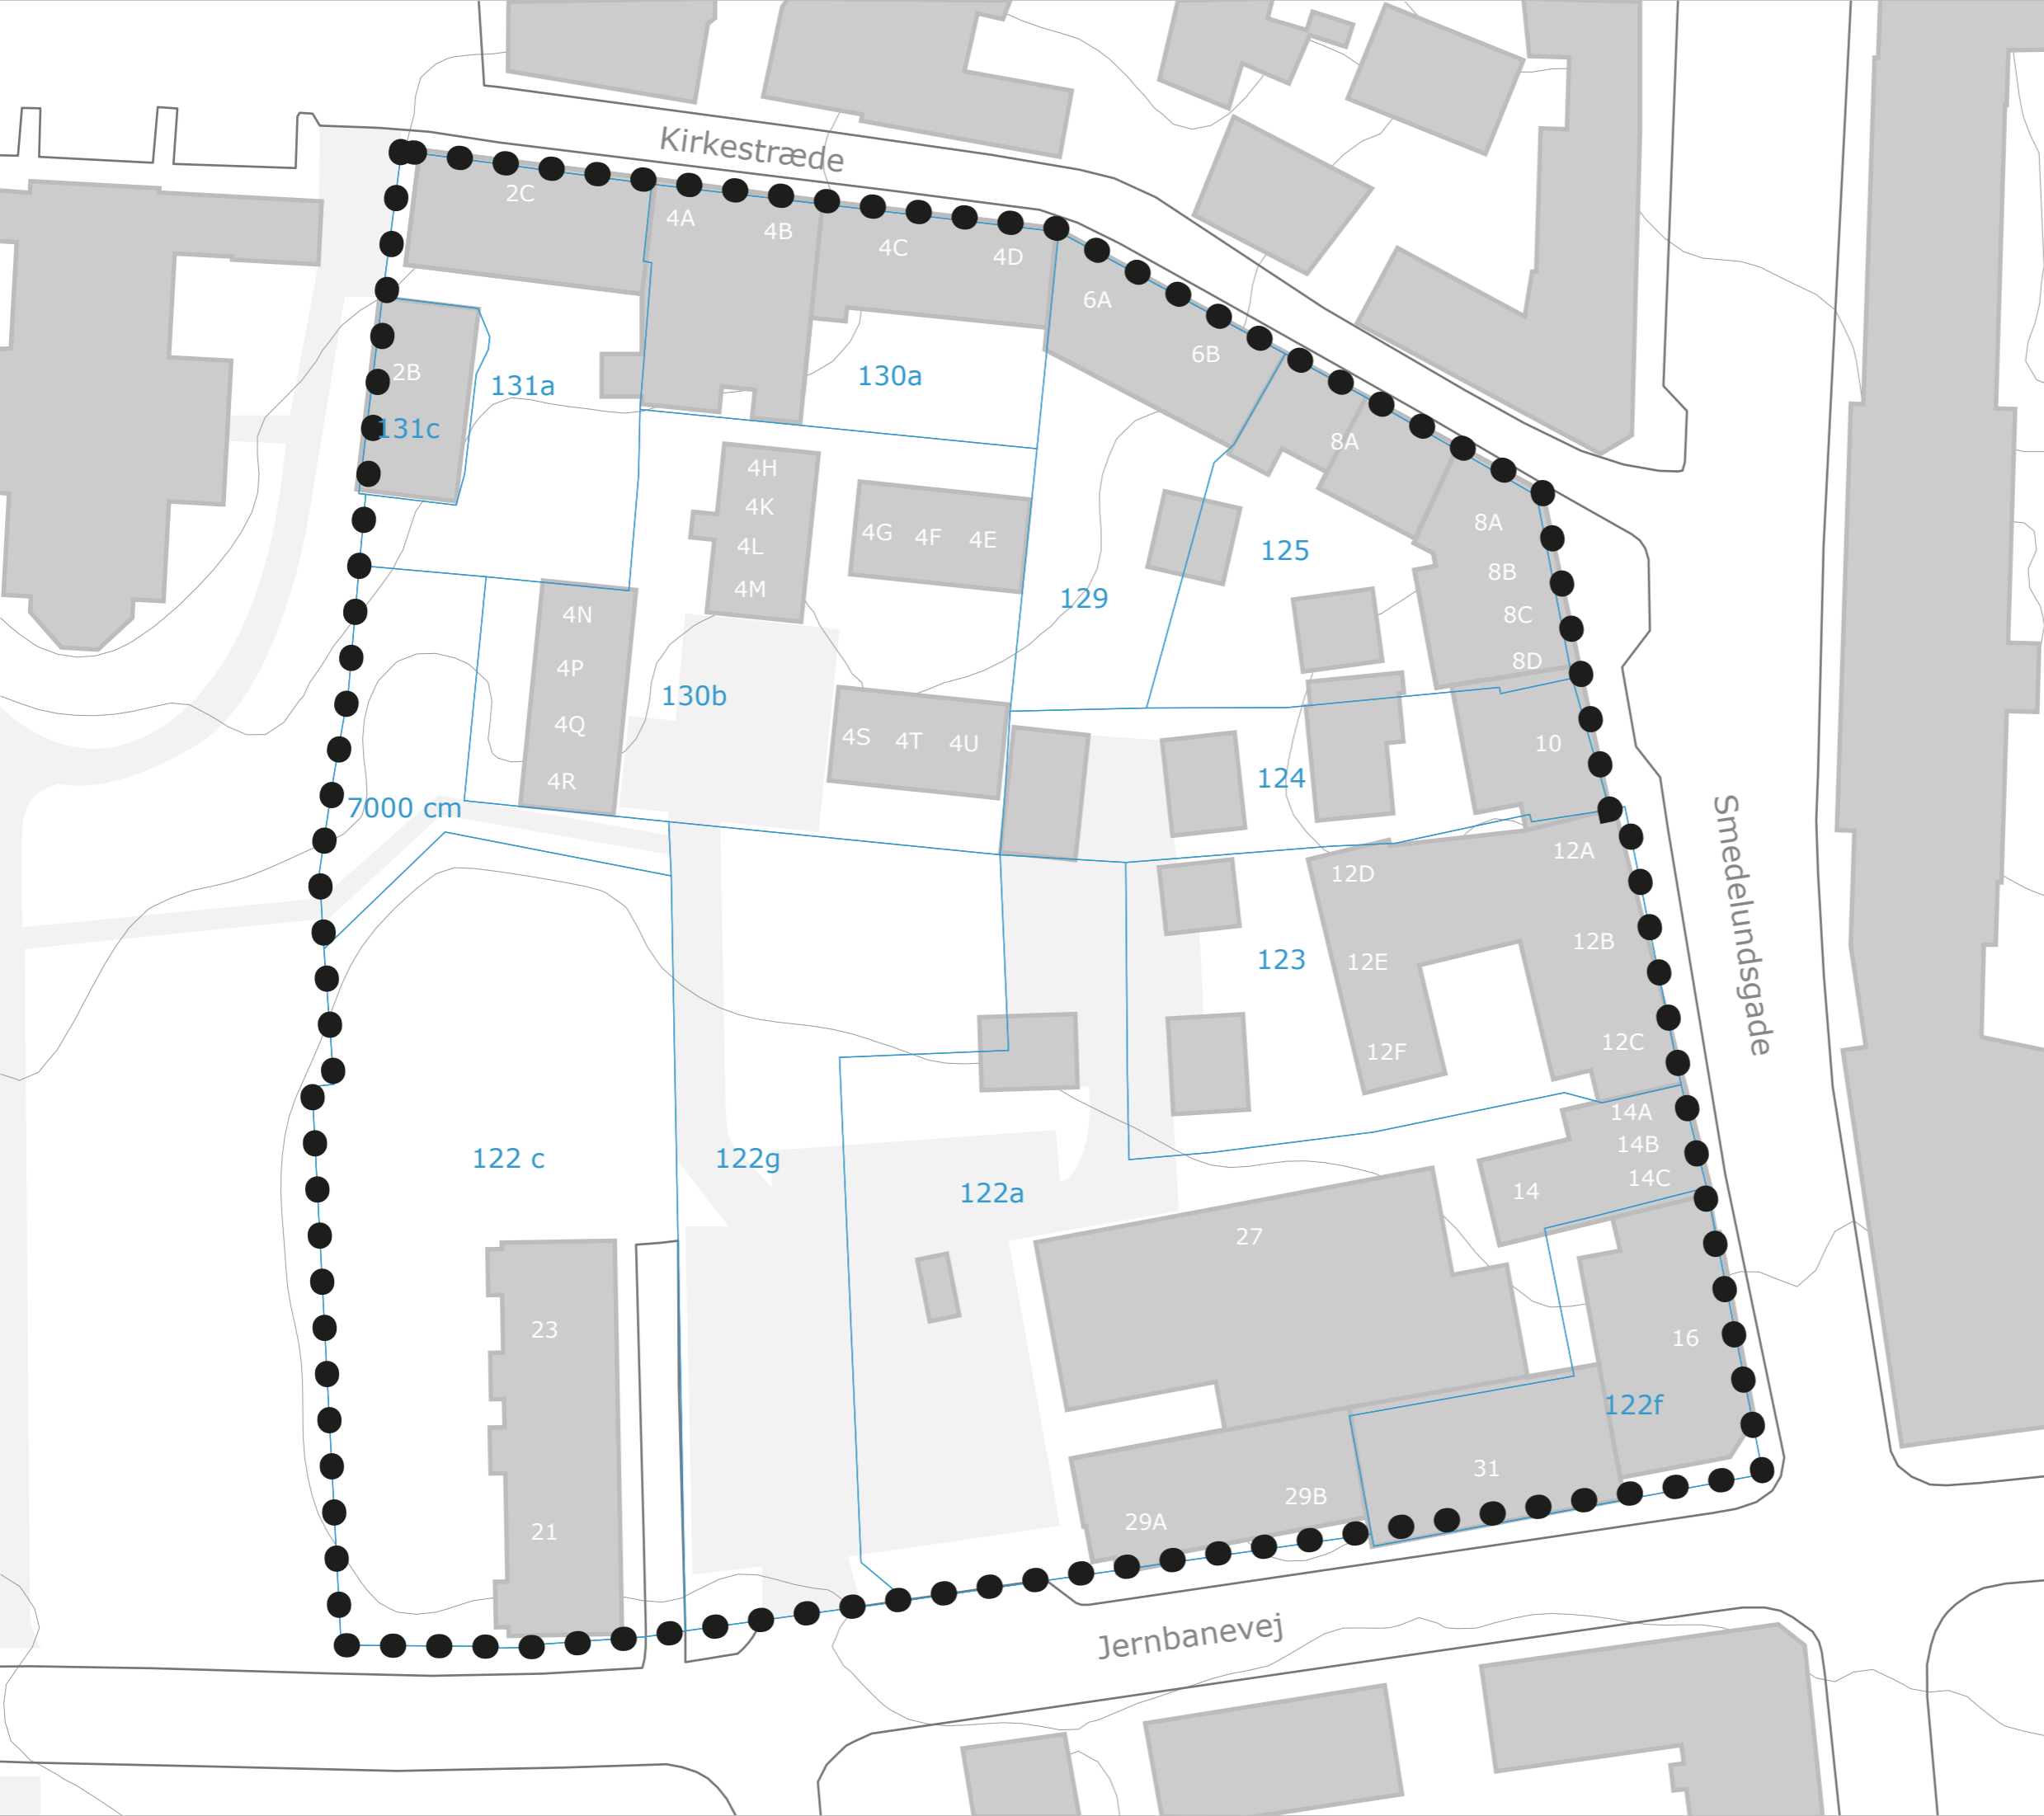

Kortbilag 3 Matrikelkort

Lokalplan 1.47
Kirkekarréen, Holbæk.

Januar 2015

Mål 1:500 (v. udskrift på A3)

