


LOKALPLAN 19.05 BOLIGOMRÅDE VED HØBJÆRGGÅRD, TØLLØSE SYD

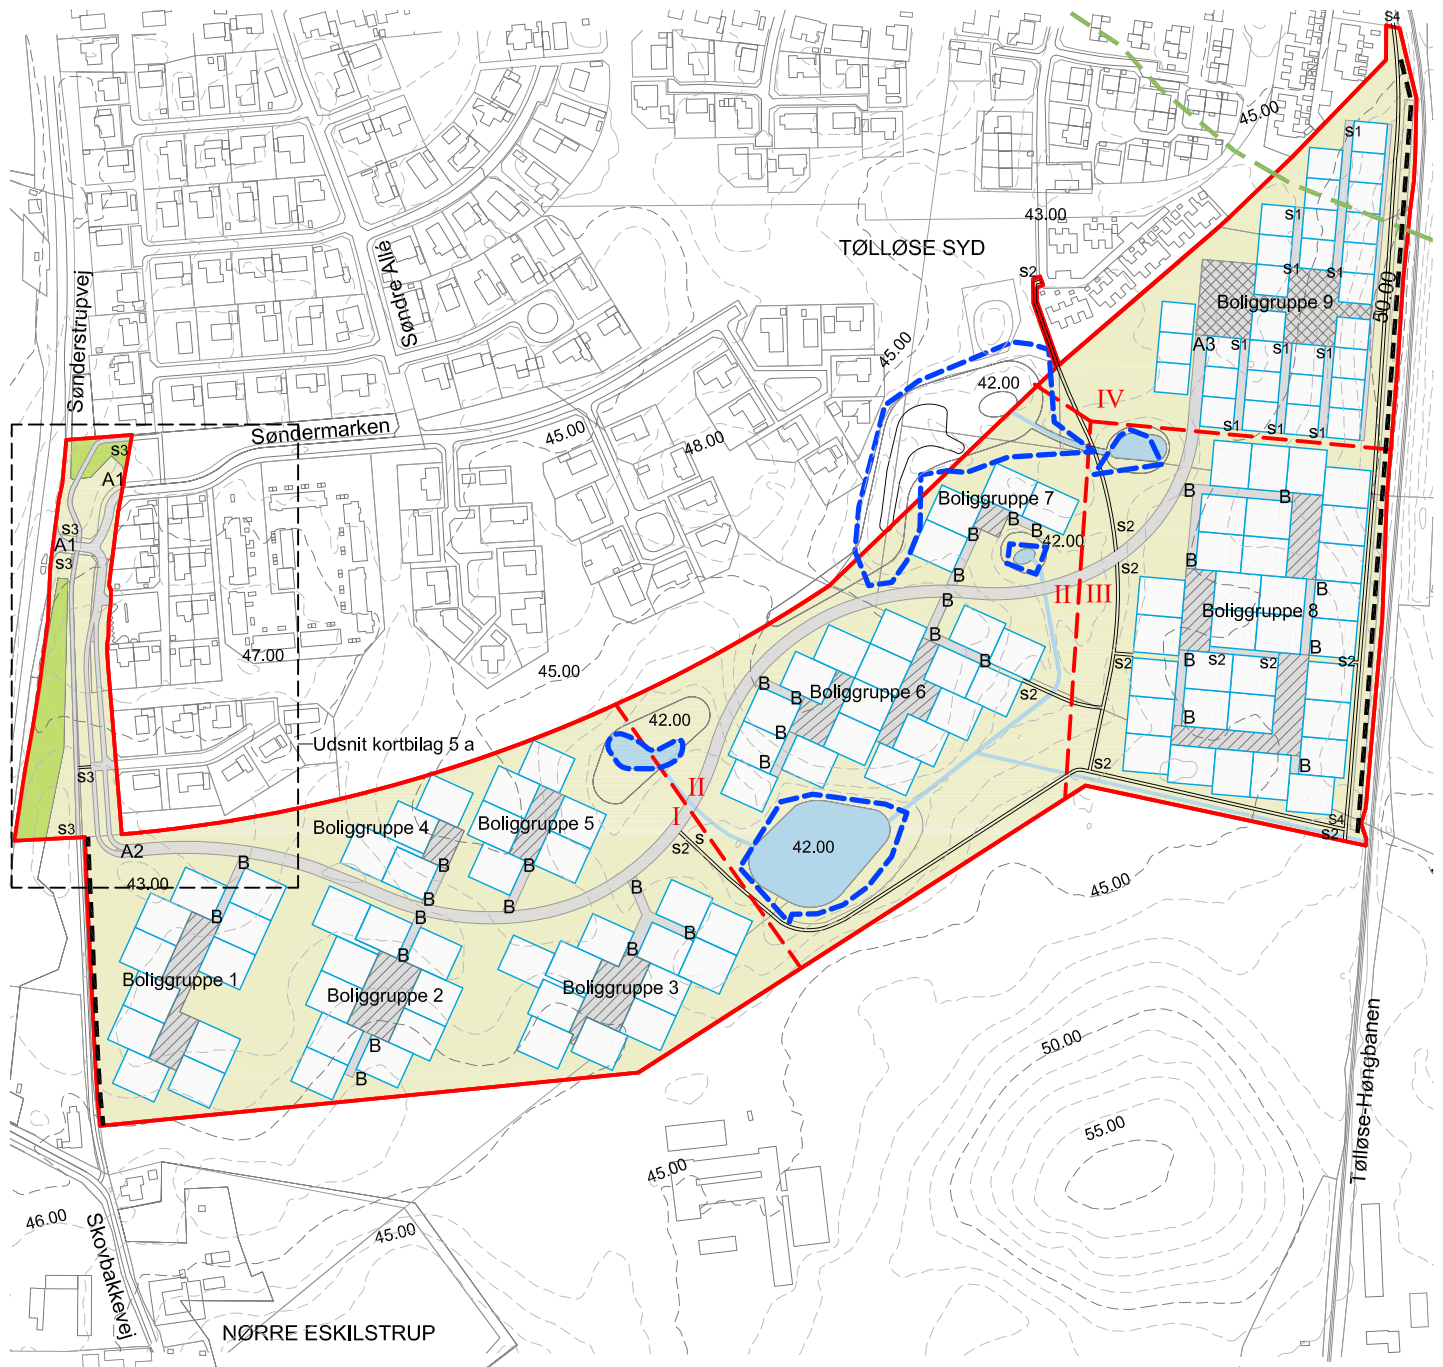

- |  |  |  |                                   |
|--|--|--|-----------------------------------|
|  | Lokalplanområde                              |  | Højdekurve                        |
|  | Delområde                                    |  | Parkering                         |
|  | Skel - udstykningsprincip for boligejendomme |  | Grøft                             |
|  | Vej og type                                  |  | Placering af evt. støjafskærmning |
|  | Sti og type                                  |  |                                   |
|  | Adgangstorv- og vendeplads                   |  |                                   |
|  | Grønne områder                               |  |                                   |
|  | Eksist. plantning, der skal bevares          |  |                                   |
|  | Sø / Å                                       |  |                                   |
|  | §3 - område                                  |  |                                   |
|  | Skovbyggelinje                               |  |                                   |

Kortbilag 5  
Anvendelsesplan  
Mål 1:5000

