


Snit AA nord/syd

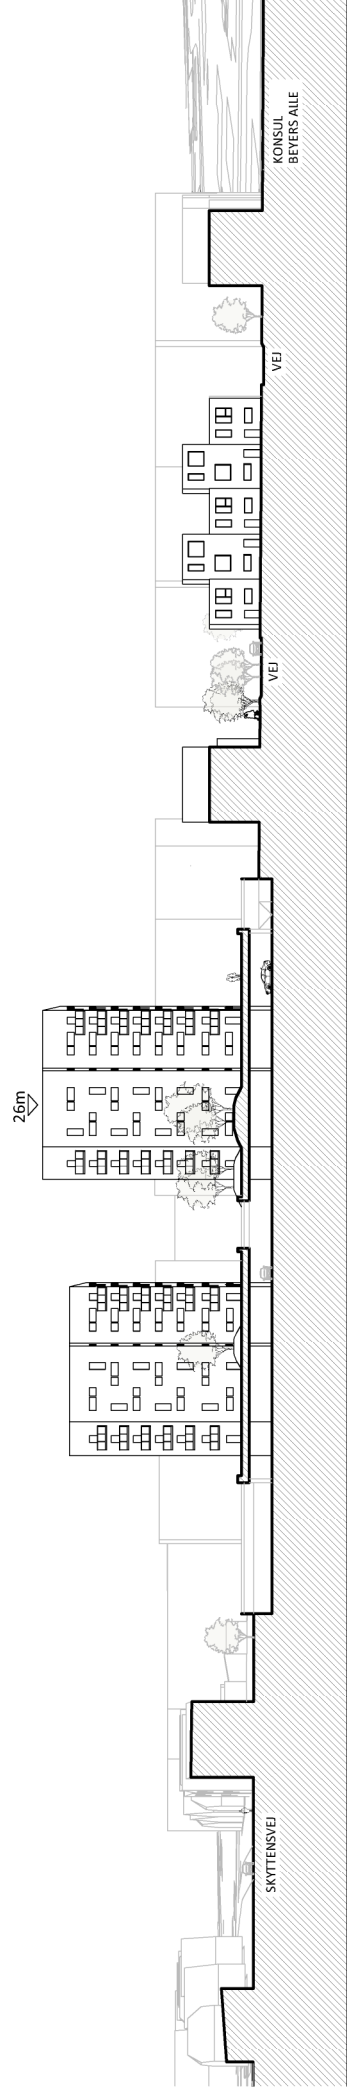

Snit BB øst/vest

Kortbilag 8 Snit 1:1000