


PLANSKITSE 1:1000

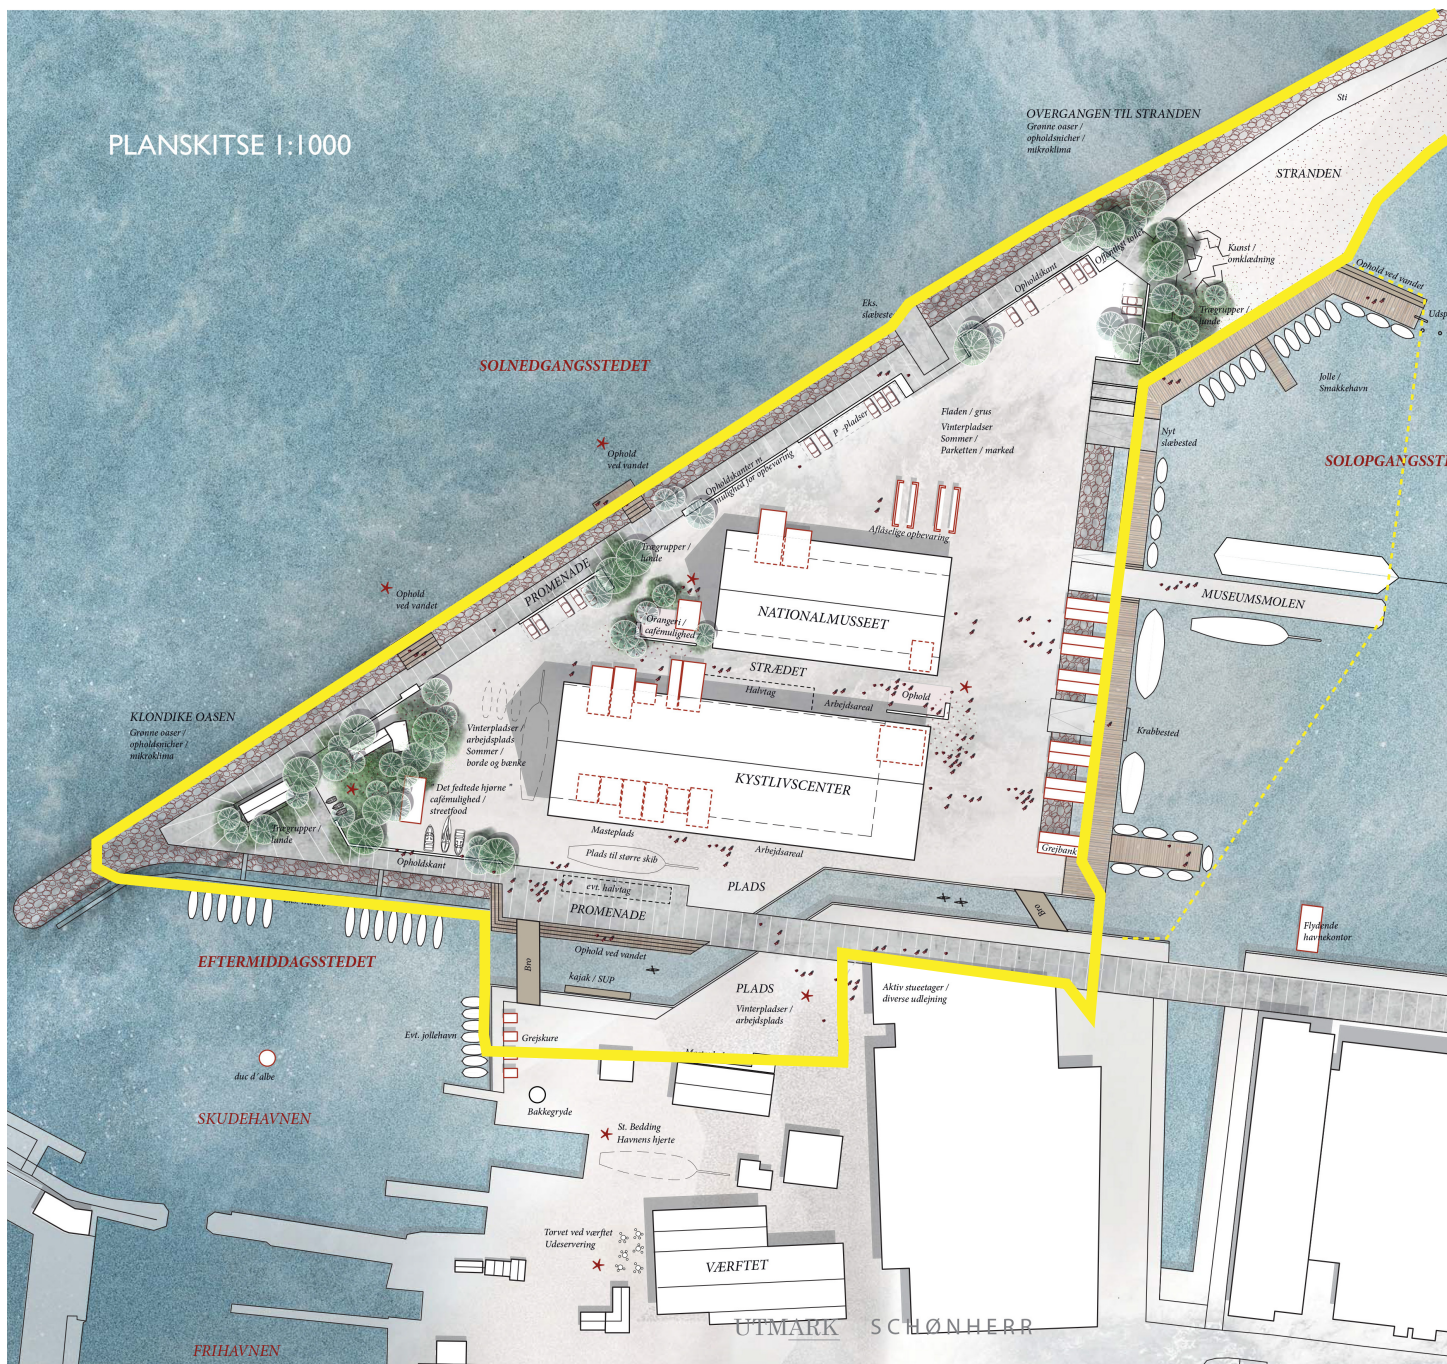

Helhedsdisposition ved tegnestuerne Utmark og Schönherr

- Lokalplanafgrænsning
- - - - - moleanlæg

Kortbilag 3
Illustrationsplan



Målestok 1 : 2.000