


Kortbilag 5B angiver anvendelsen af området med fokus på boligområdet.

Kortbilaget er et udpluk af den samlede anvendelsesplan for lokalplanområder, der fremgår af kortbilag 5A.

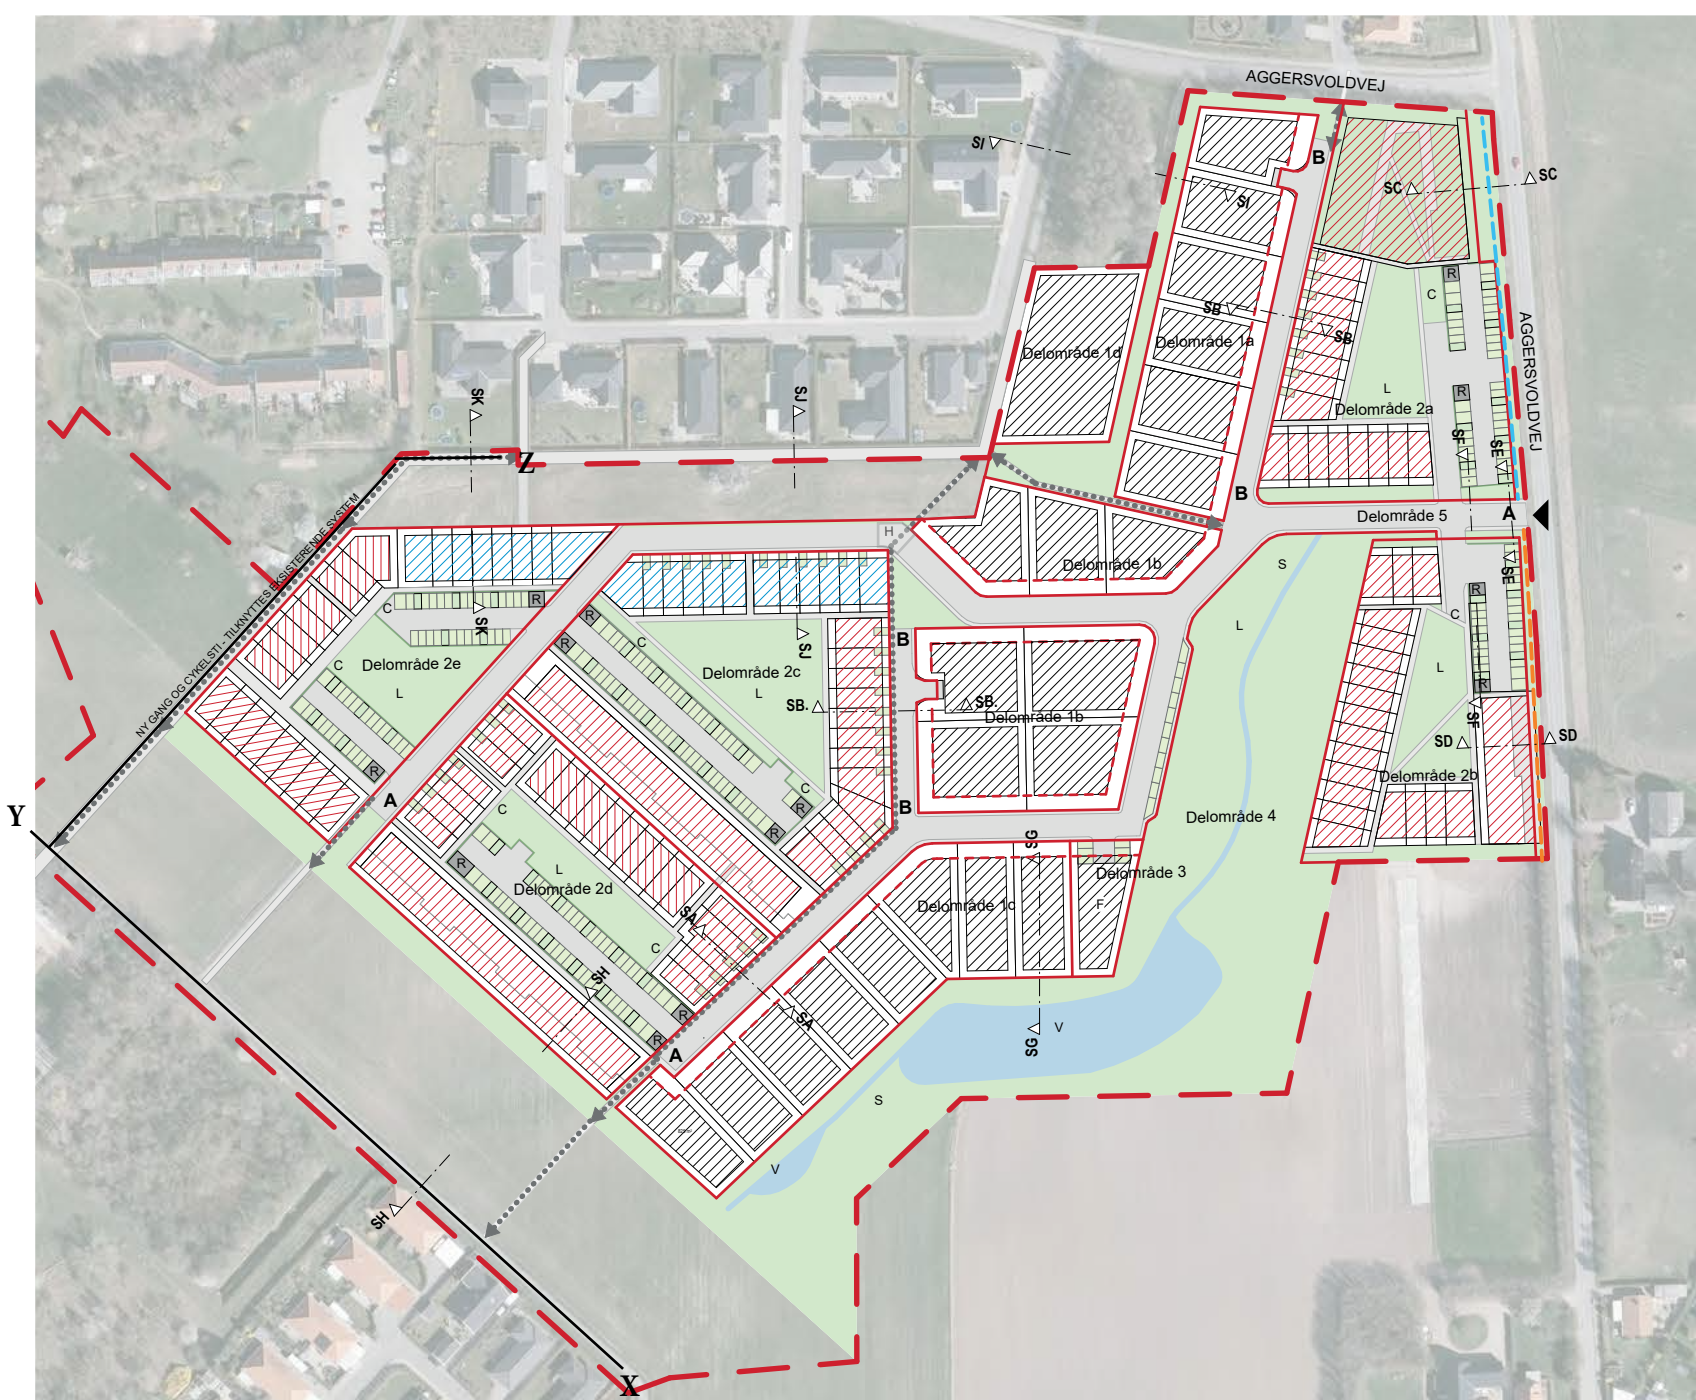

SIGNATURFORKLARING

- Lokalplangrænse
- Delområde
- Grønne områder og haver
- Støjmur
- Støjmur - støjabsorberende
- Vejadgang til lokalplanområdet
- Sti
- LAR løsning
- Byggefelter åben-lav
- Byggefelter tæt-lav og/eller etageboliger
- Byggefelter tæt-lav i 1 plan
- Byggelinje åben lav
- Byggefelt fælles
- L Legeområde, mulig placering
- R Affaldshåndtering, mulig placering
- C Cykelparkering, mulig placering
- V Vandhul, mulig placering
- S Skybrudssikring
- A** Fordelingsvej - Start og slutpunkt
- B** Boligvej - start- og slutpunkt
- H Hævet flade på vej

0 25 50 75 100 125m

1 : 2500 (ved udskrift på A4, 100%)



Kortbilag 5B
Anvendelsesplan