



SNIT SA-SA - 1:200
Delområder 2a og 1c og fordelingsvej

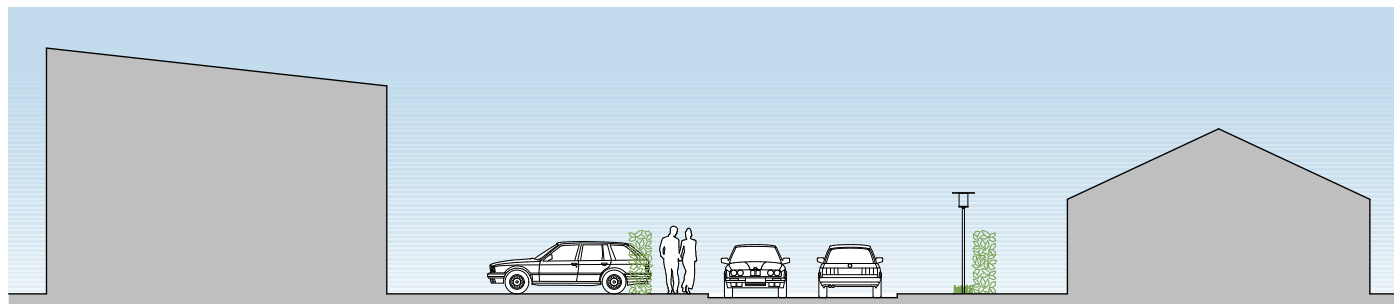

SNIT SB-SB - 1:200
Delområder 1a-2a og 2c-1b og boligvej




Bilag 11A
Princip opstalter
1:200 A4

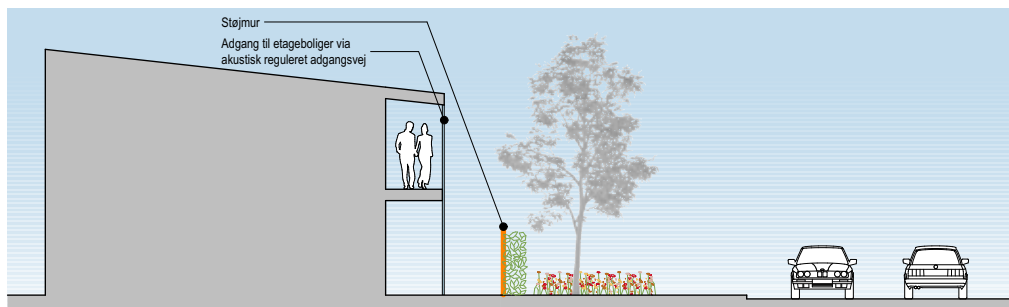

SNIT SC-SC - 1:200
 Delområder 2a/2b og Aggersvoldvej
 (evt. etageboliger mod Aggersvoldvej)


4.0 Eksisterende buskadsrabat 2.5 Rabat uf. matrikel 7.0 Aggersvoldvej

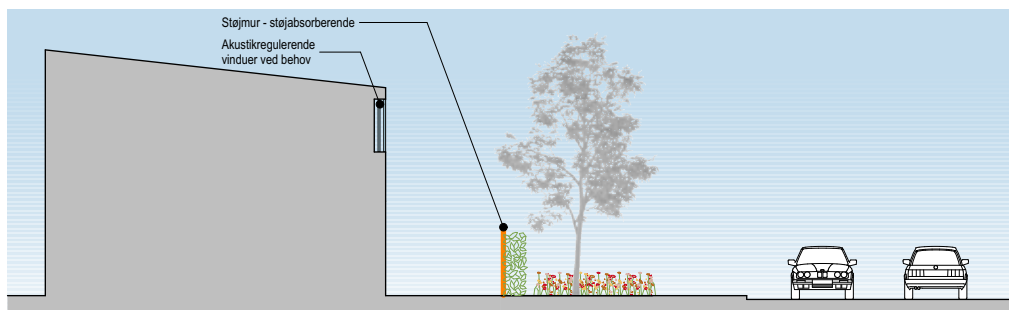


SNIT SD-SD - 1:200
 Delområder 2a og Aggersvoldvej
 (evt. rækkehuse mod Aggersvoldvej)

4.0 Eksisterende buskadsrabat 2.5 Rabat uf. matrikel 7.0 Aggersvoldvej


Bilag 11B
 Princip opstalter
 1:200 A4

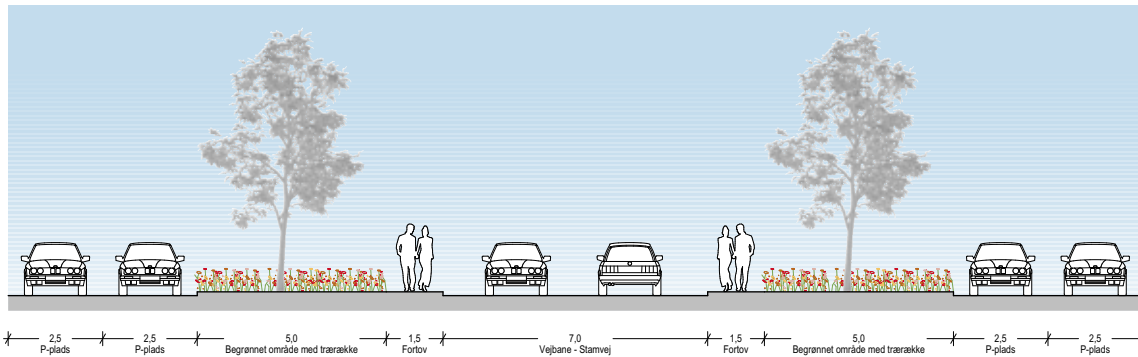


SNIT SE-SE - 1:200
Adgangsvej - parkeringsplads og vej

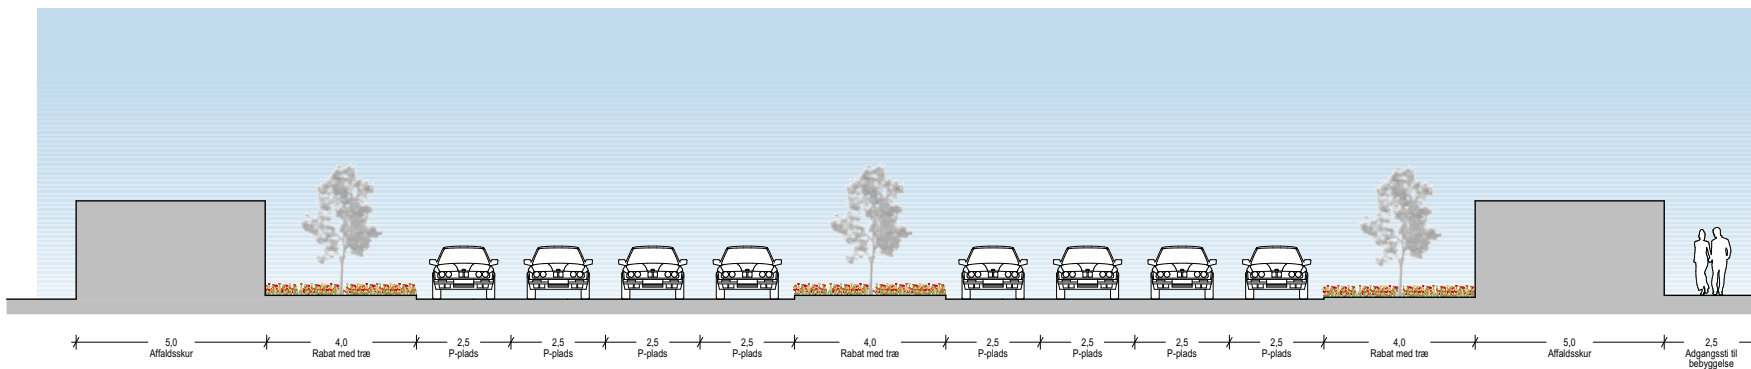


SNIT SF-SF
Principielt tværsnit igennem parkeringspladsrække

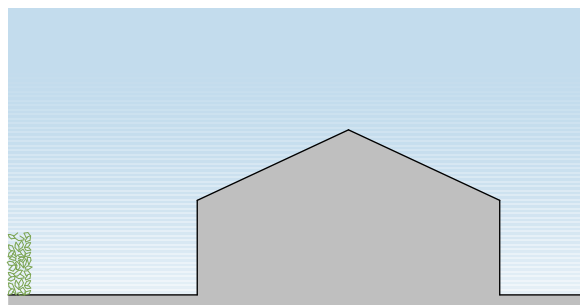


SNIT SG-SG
Snit mellem boligområde (delområde 1c) og fællesområdet i delområde 4, hvor der er forsinkelsesbassin

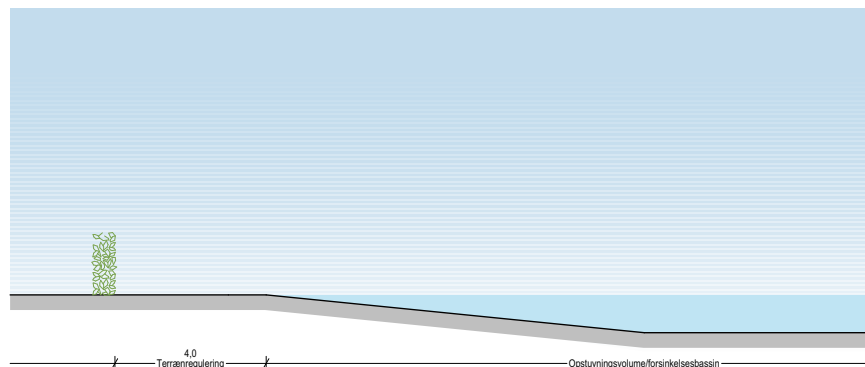


Bilag 11C
Princip opstalter
1:200 A4

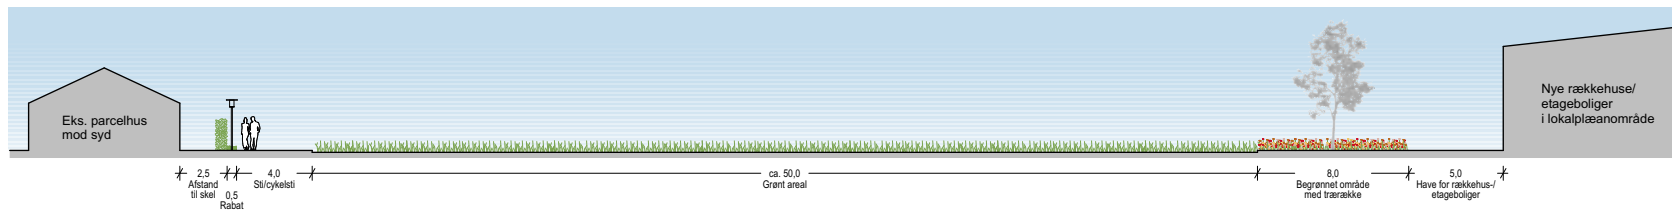

SNIT SH-SH - 1:400
 Snit mellem eksisterende parcelhusbebyggelse på Provstevænget og fremtidigt område med rækkehuse/etageboliger i delområde 2d

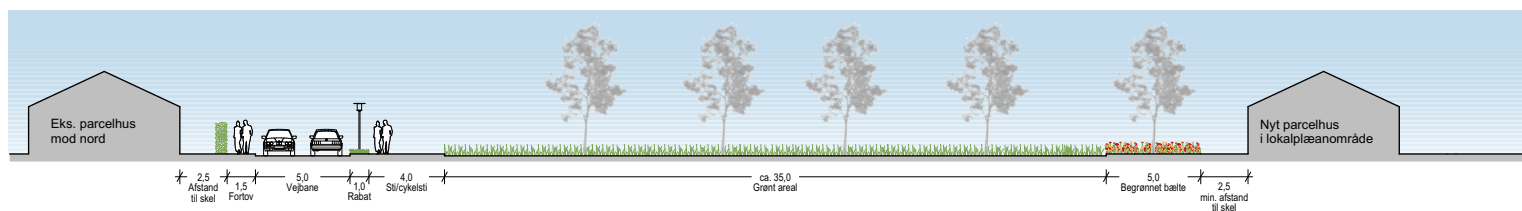


SNIT SI-SI - 1:400
 Snit mellem eksisterende parcelhusbebyggelse på Bonderosevej og fremtidigt område med parcelhuse i delområde 1a

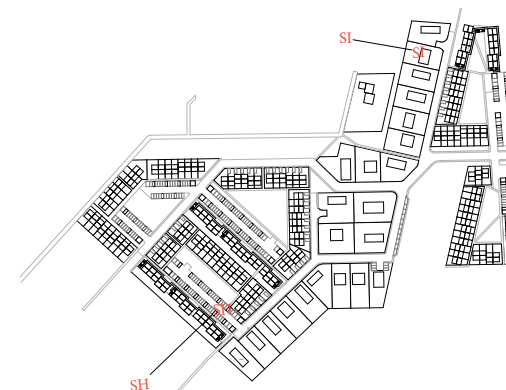

Bilag 11D


Princip opstalter

1:400 A4

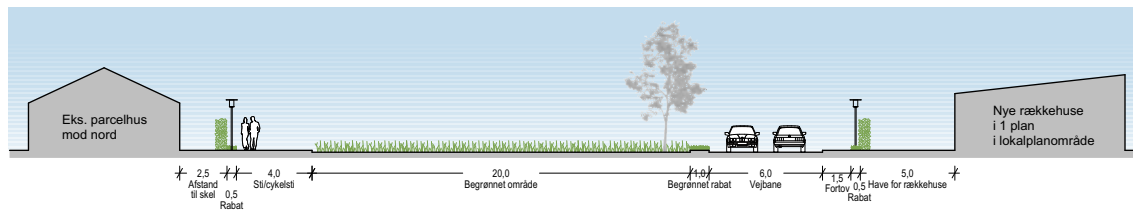


SNIT SJ-SJ - 1:400

Snit mellem eksisterende parcelhusbebyggelse på Bonderosevej og fremtidigt område med rækkehuse i delområde 2c

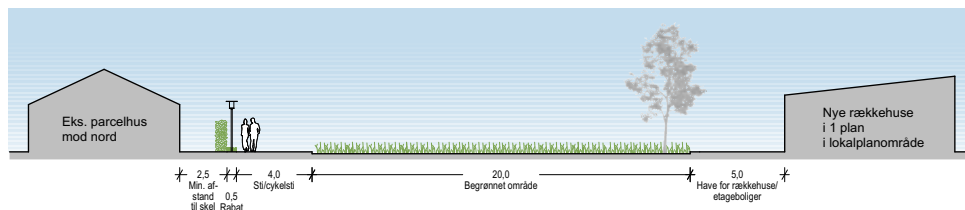

SNIT SK-SK - 1:400

Snit mellem eksisterende parcelhusbebyggelse mod nord og fremtidigt område med rækkehuse/etageboliger i delområde 2e.

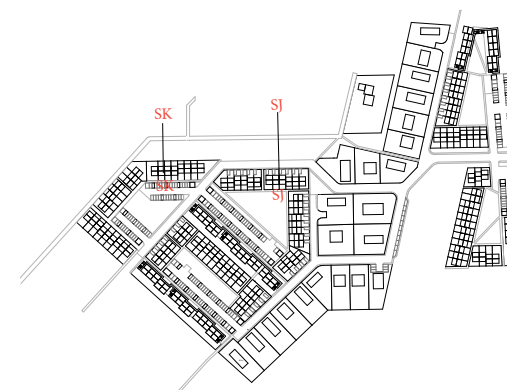

Bilag 11E
Princip opstalter
1:400 A4