



FACADE MOD CHR HANSENSVEJ. (VEST)

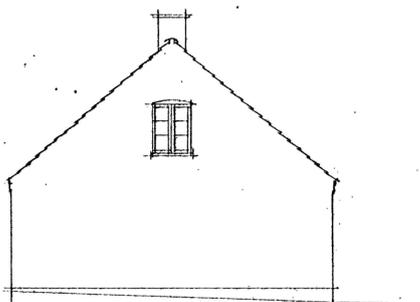


GAVL MOD HOLBÆKKHUS. (SYD)

Oprindelige facadetegninger med bygningens oprindelige proportioner, murværksdetaljer, vinduesformater, vinduestype, placering af døre og dørtyper: toriginale fyldningsdøre med brystning og glas i det øverste parti

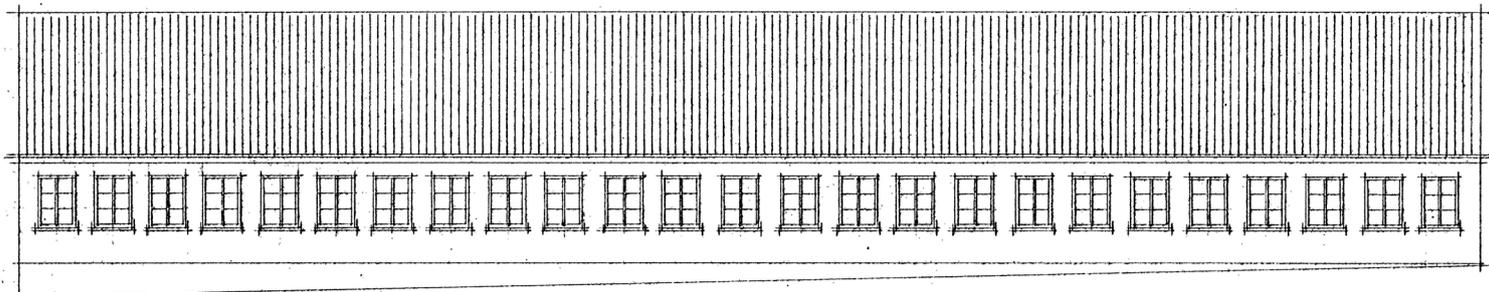

FACADE MOD CHR HANSENSVEJ. (VEST)

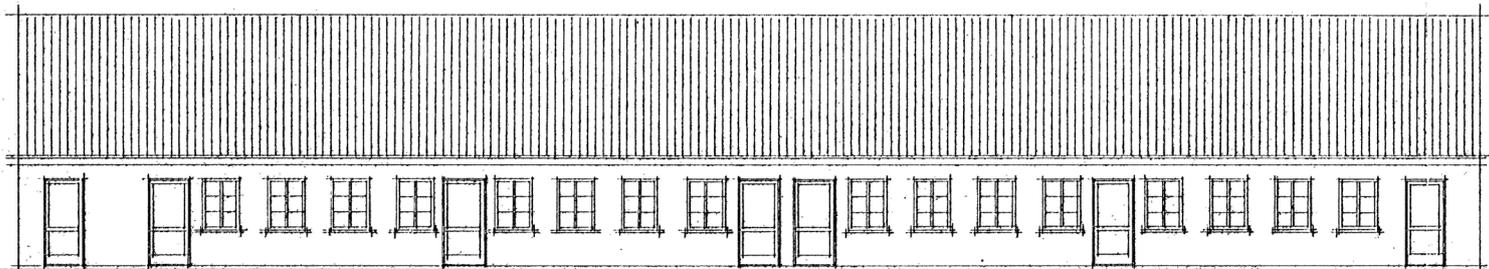

FACADE MOD HAVE. (ØST)

Bygn
eksem
svnu

Facadetegninger fra ombygningen i 1976, hvor der blev etableret niveaufri adgang fra gårdrummet og døre nedlagt mod gedefacade. Skorstenene blev fjernet.

Bilag 12 Rækkehuse - facadetegninger 1:200