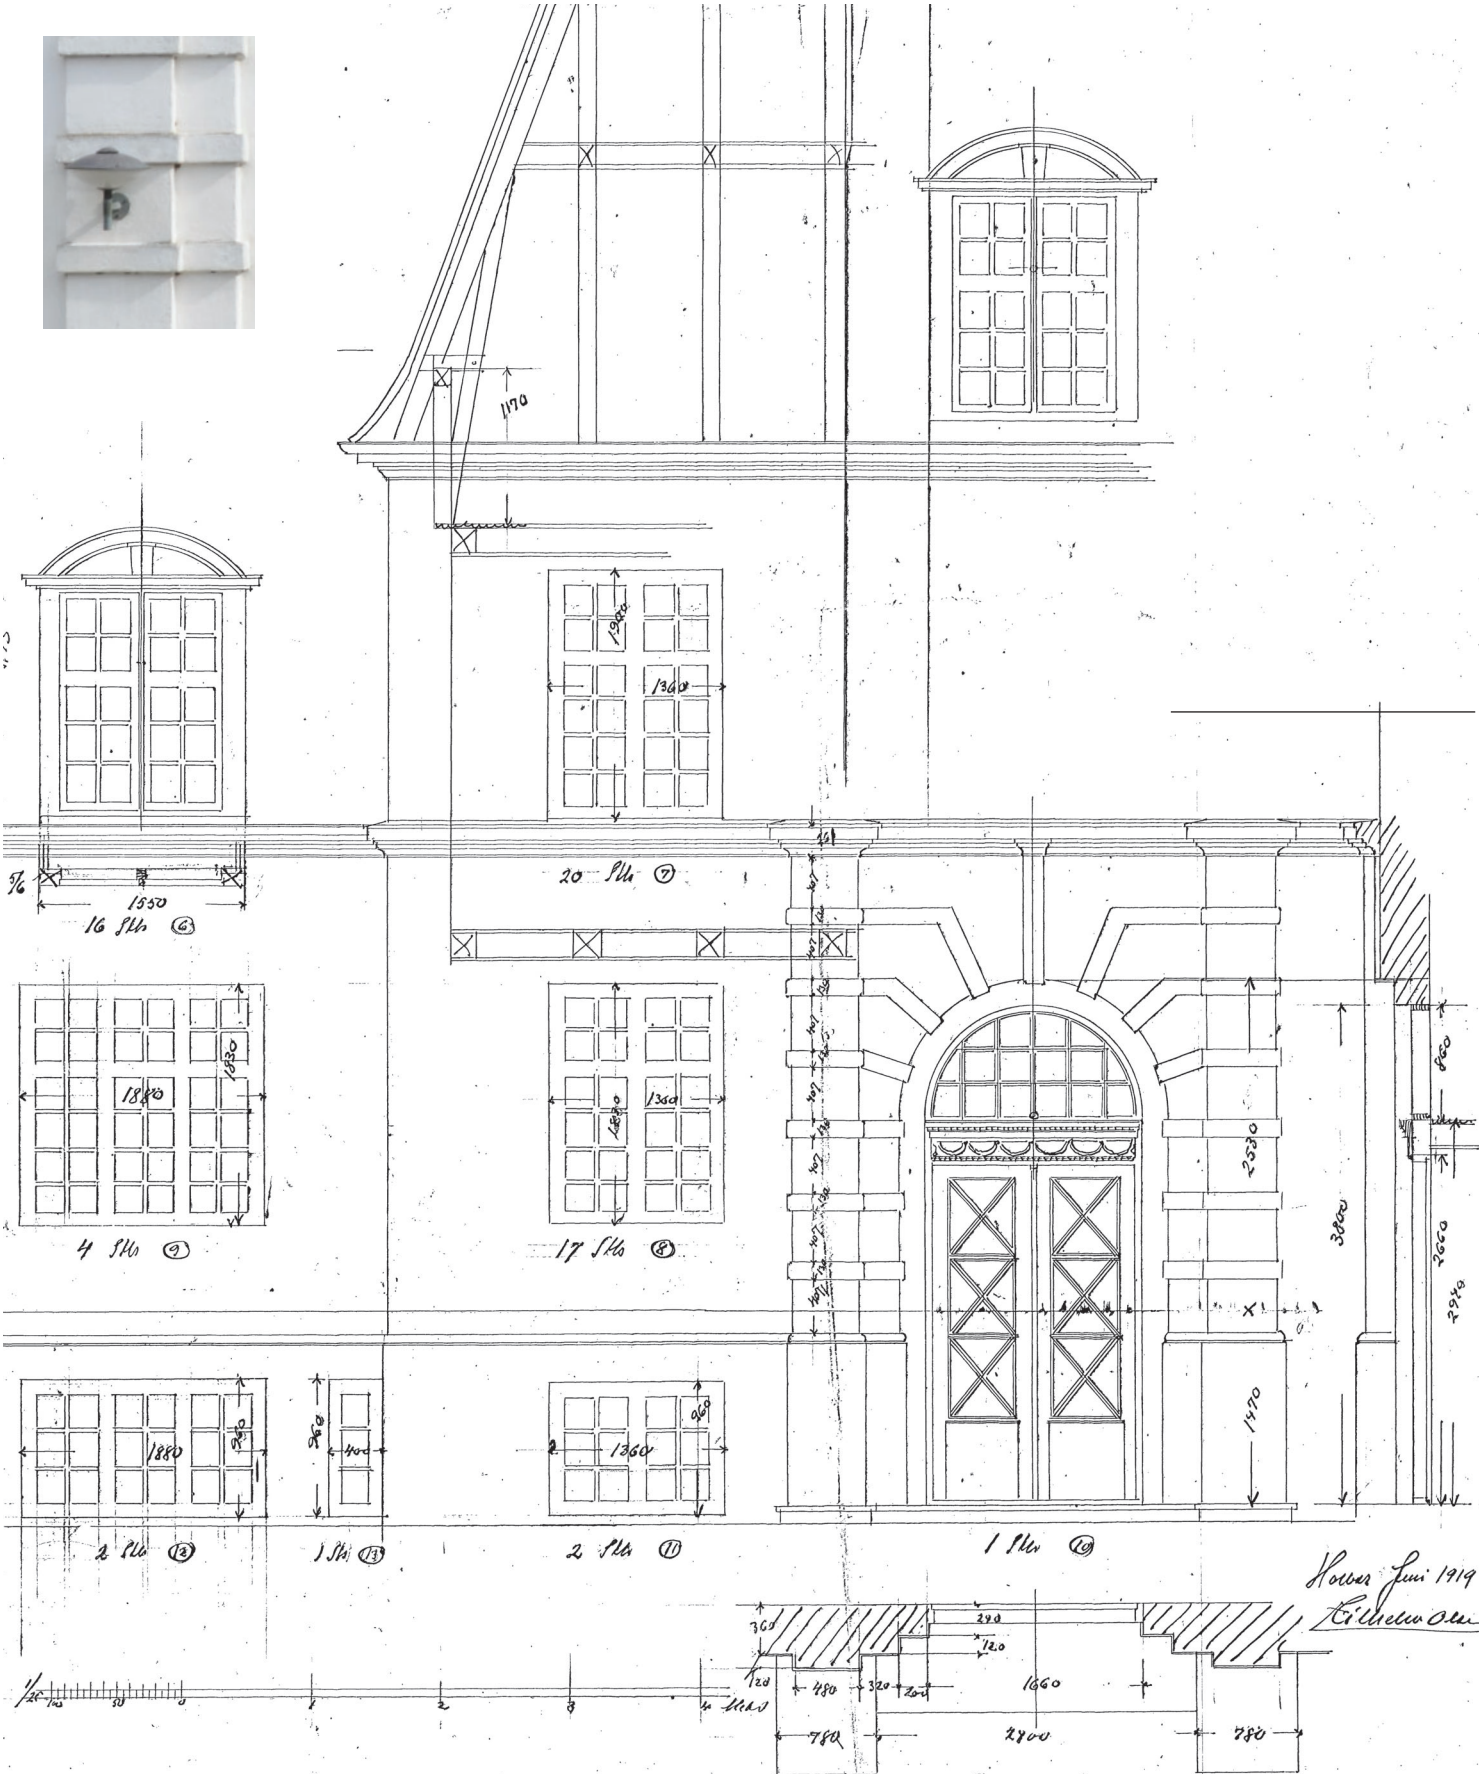

Detaljer af vinduesformat for kviste, 2- og 3-fags palævinduer
Detaljer ift. original udformning af hovedindgangsdør med murede detaljer omkring dør
Detaljer ift. hovedgesims, facadegesims og sokkelgesims
Eksisterende facadelamper

Bilag 10 Facadedetaljer og lampe