



FACADE MOD CHR HANSENSVEJ. (V E S T)

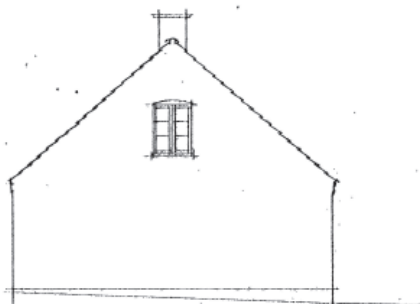


GAVL MOD HOLBÆK HUS. (S Y D)

Oprindelige facadetegninger med bygningens oprindelige proportioner, murværksdetaljer, vinduesformater, vinduestype, placering af døre og dørtyper: toriginale fyldningsdøre med brystning og glas i det øverste parti

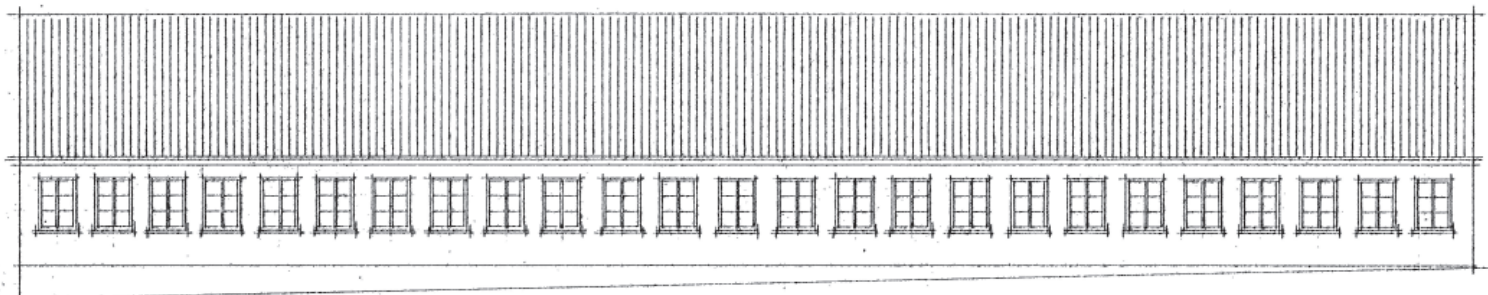

FACADE MOD CHR HANSENSVEJ. (V E S T)

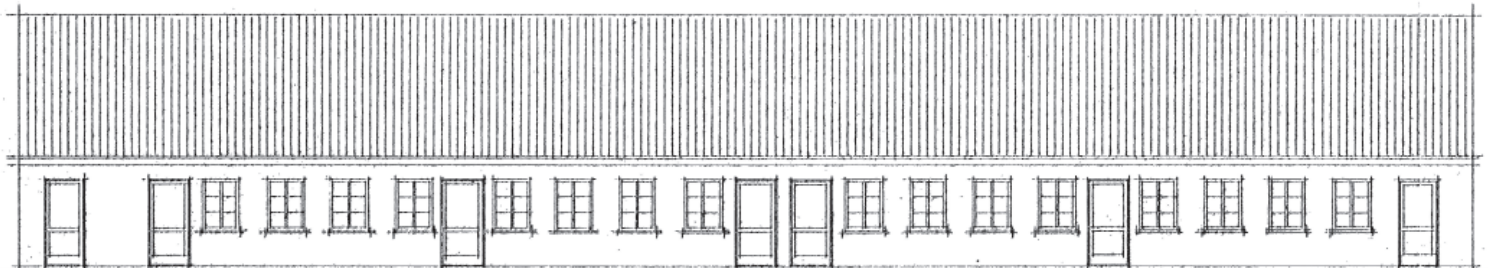

FACADE MOD HAVE. (Ø S T)

Bygnl
eksem
BYG

Facadetegninger fra ombygningen i 1976, hvor der blev etableret niveaufri adgang fra gårdrummet og døre nedlagt mod gadefacade. Skorstenene blev fjernet.

Bilag 13 Rækkehuse - facadetegninger 1:200