


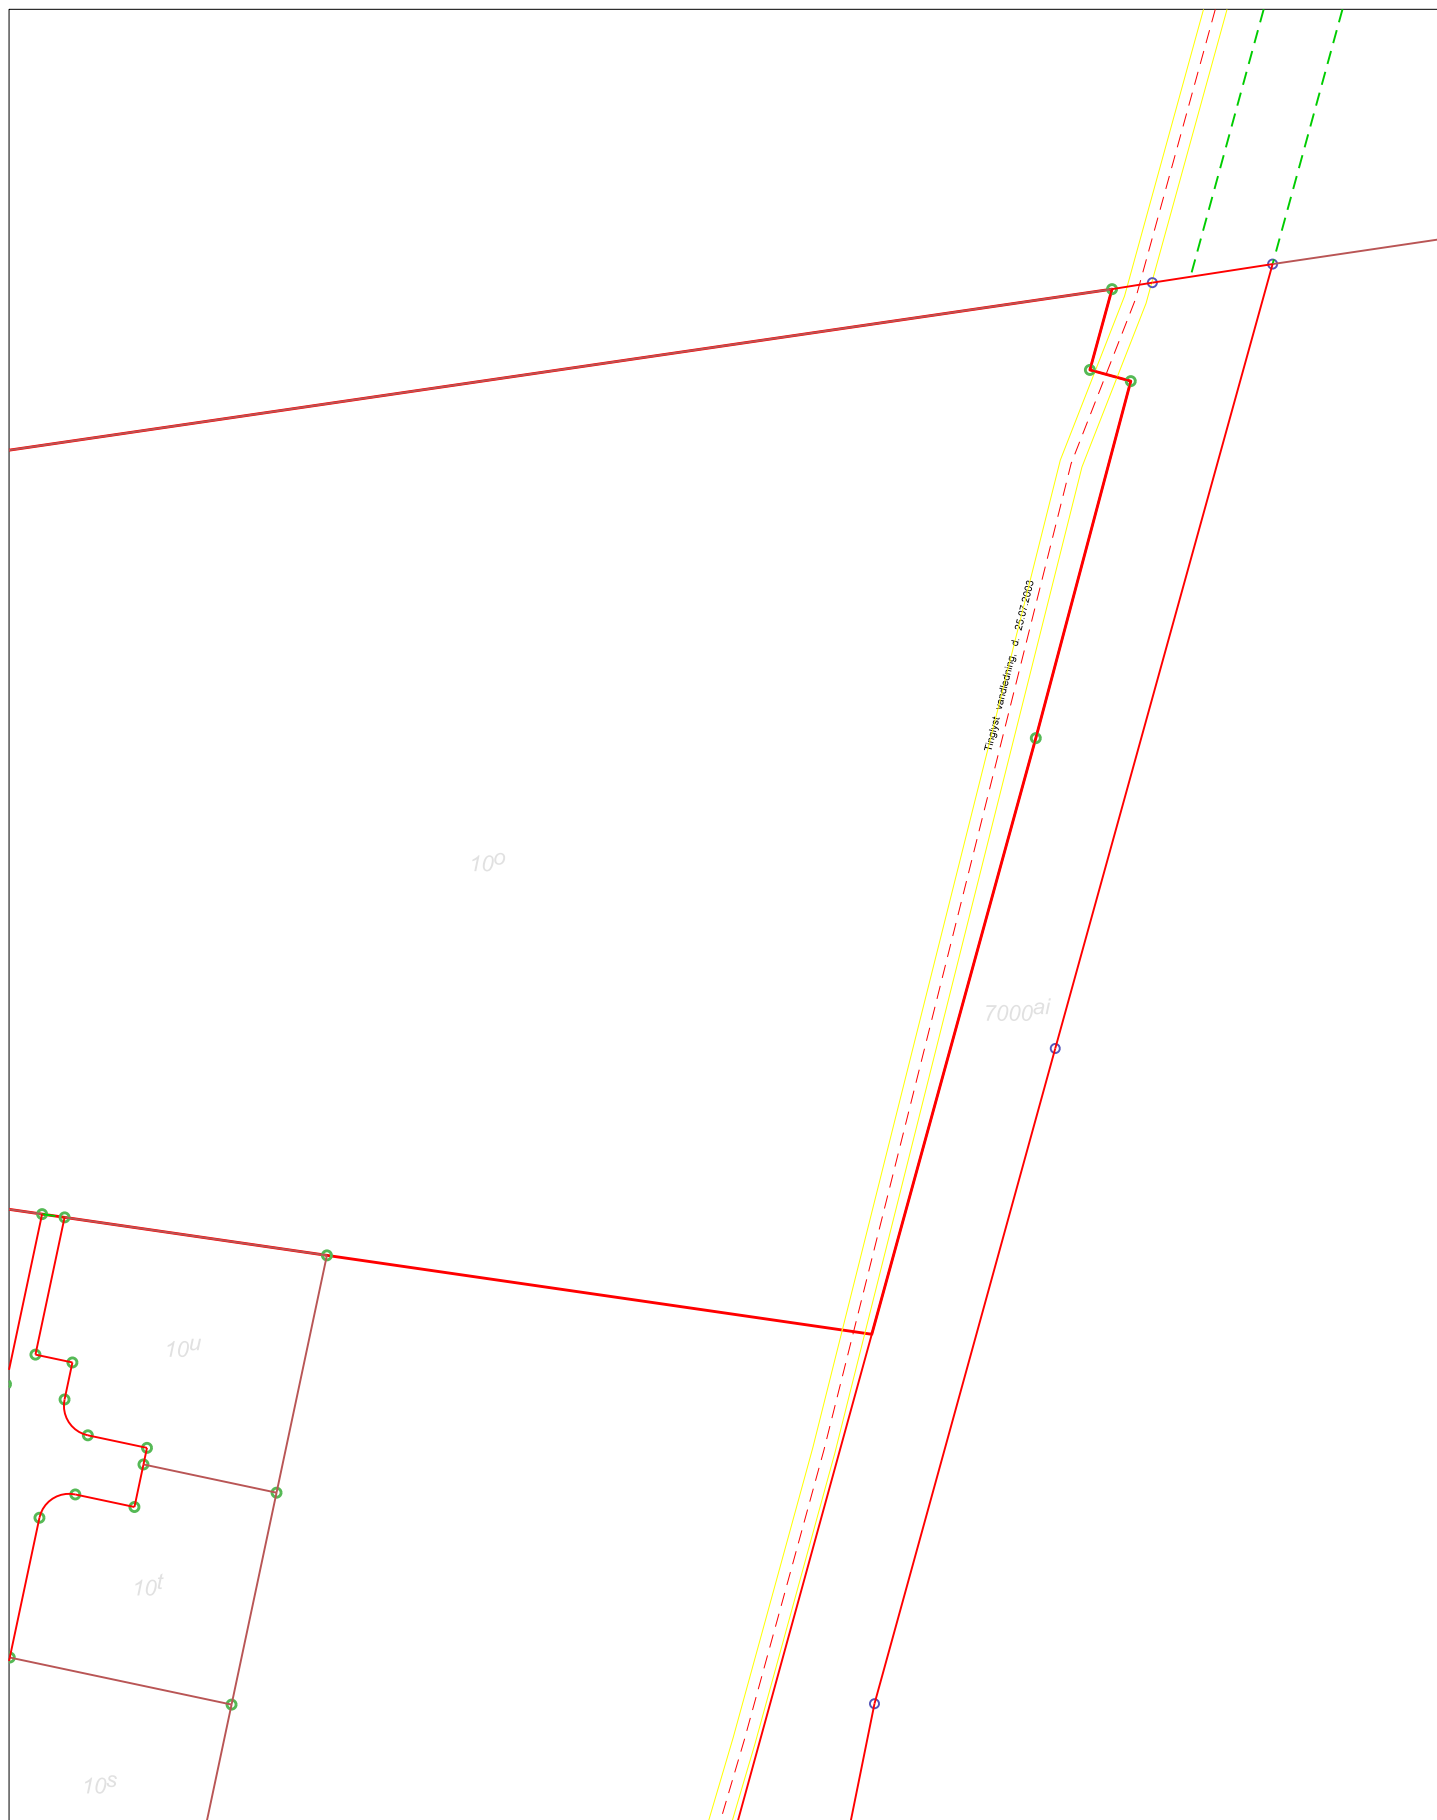

Servitutrids

Boligområde ved
Have Borupvej
St. Merløse

JNR: 53712
DATO: 06.03.24
REV. DATO:
INIT. SAG: kwo
INIT. TEGN:
Mål: 1:1000
Tegn. nr.



LAND & PLAN

Rådgivende landinspektører, ingeniører og planlæggere
Strandpromenaden 6 • 8700 Horsens •

Tlf. 76 28 60 60 •

www.landplan.dk
post@landplan.dk