


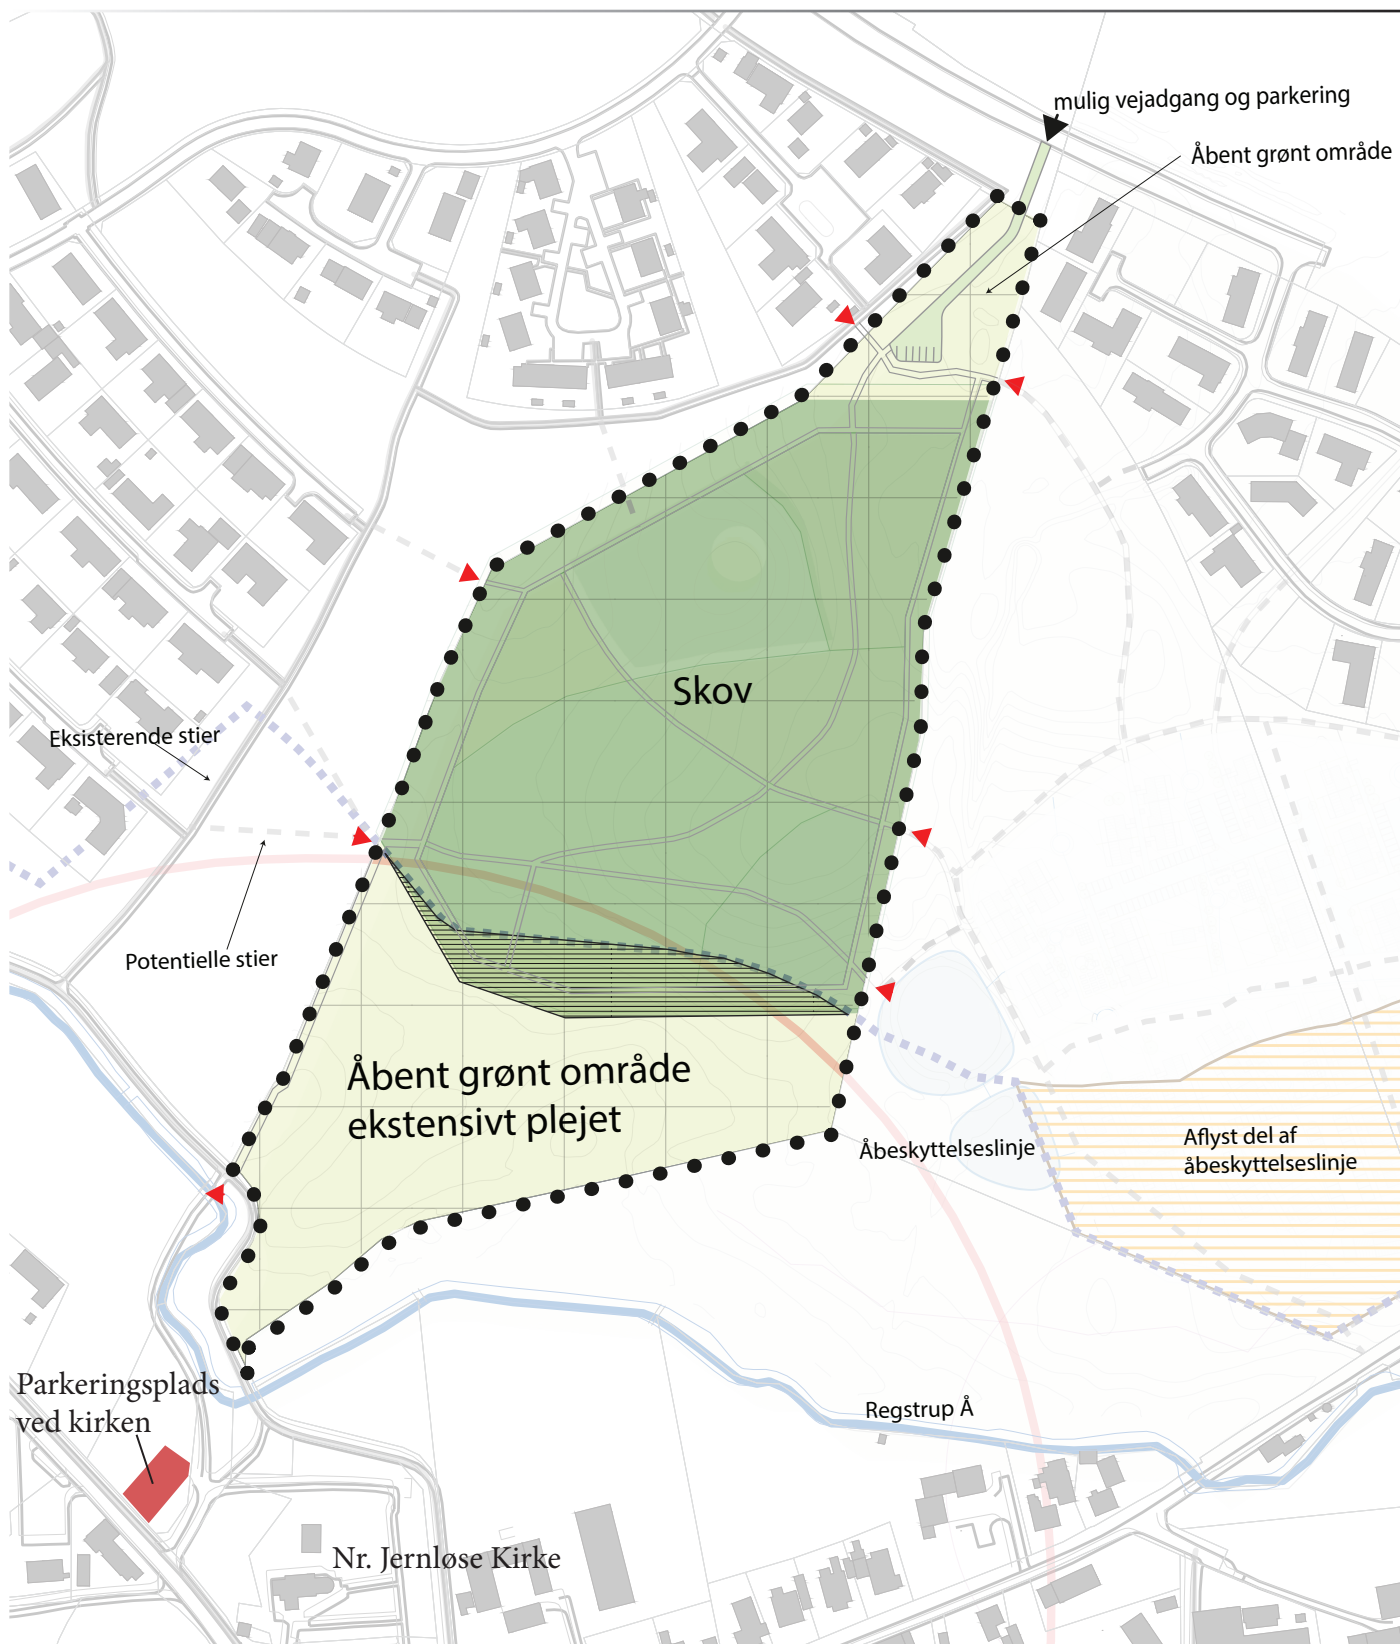

• • • Lokalplangrænse

Rekreativt område

Åbeskyttelseslinje

Kirkebyggelinje

Skovområde inden for åbeskyttelseslinje

► Mulig vejadgang mod nord

► Mulig placering af stier til rekreativt område

— Mulig placering af sti

— Mulig placering af vej og maks 6 p-pladser mod nord

- - - Potentiel sti uden for lokalplanområde (reguleres ikke af lokalplanen)

**1:3000**  
ved A4



## Kortbilag 5 Anvendelsesplan