



Kortbilag 2

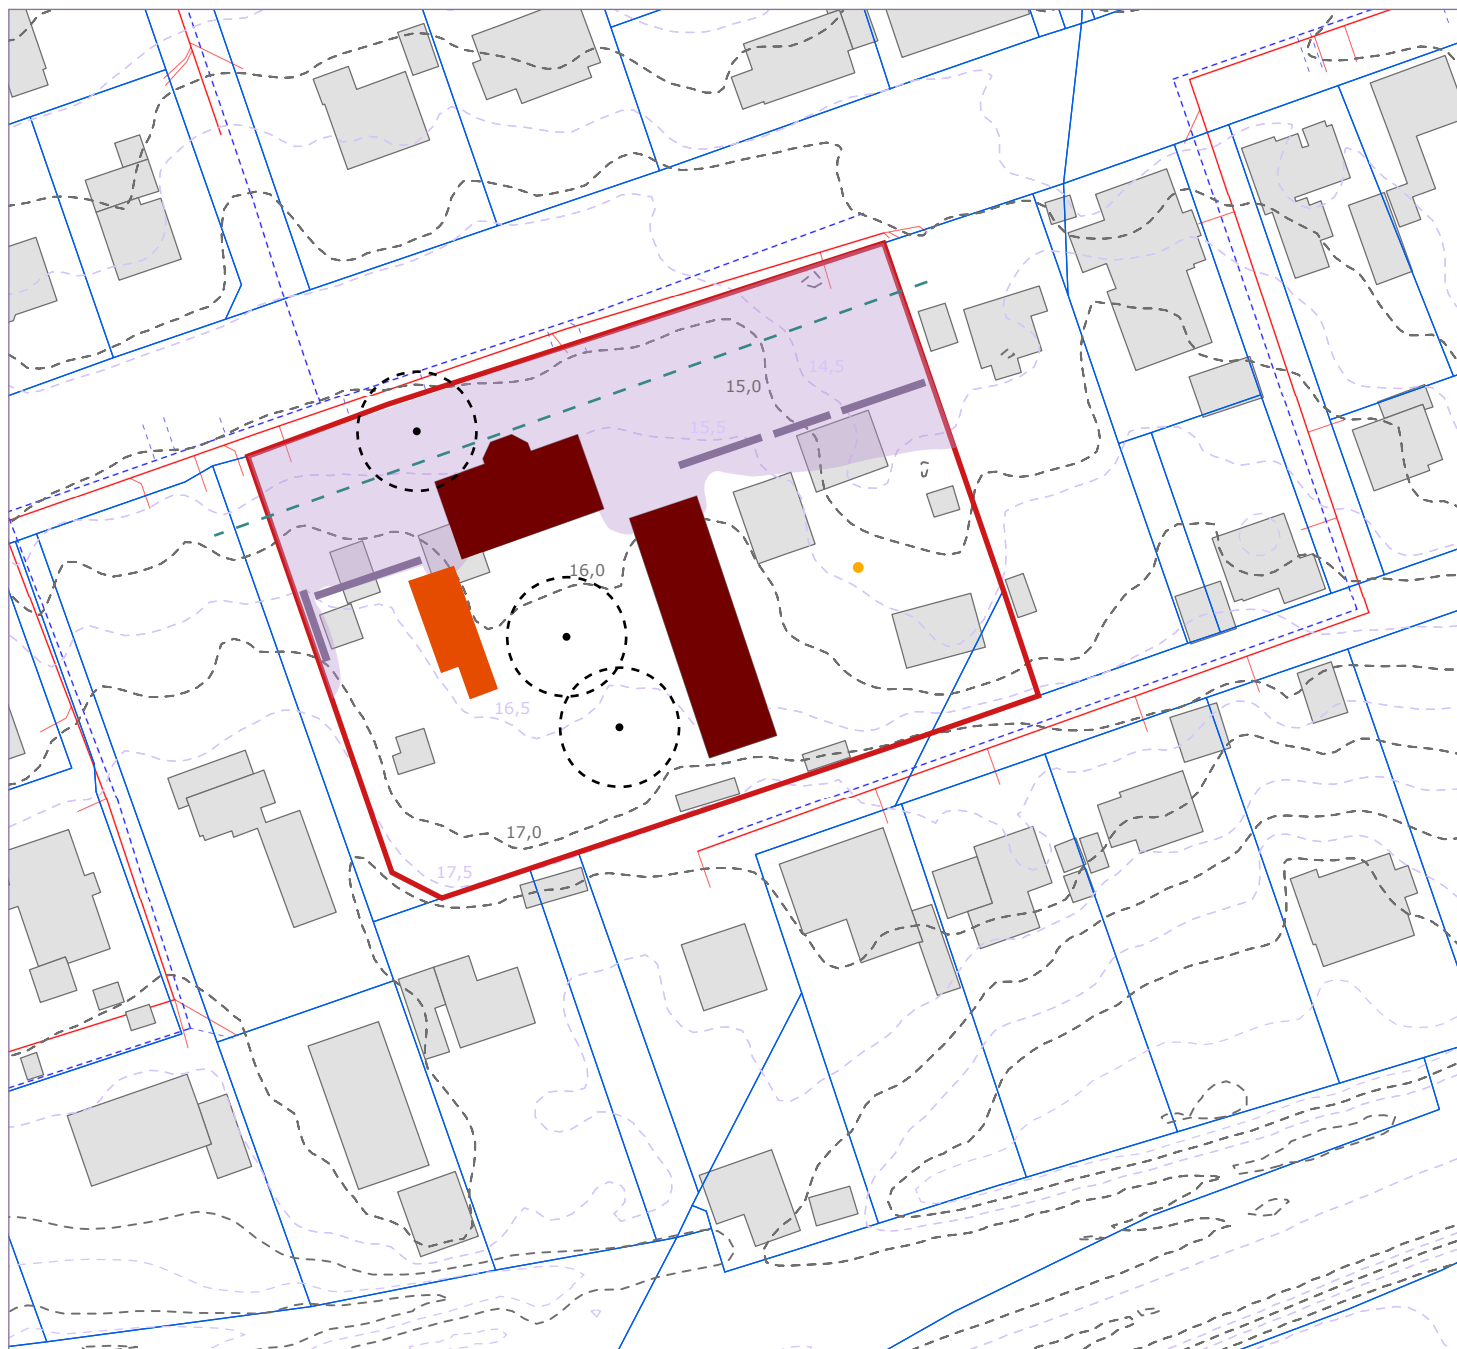

- | | | | |
|---|---|---|---|
|  | Lokalplanområde |  | 1 m. højdekurver |
|  | Matrikelskel |  | 0,5 m. højdekurver |
|  | Bevaringsværdig bebyggelse |  | Byggelinje (17,5 m. fra vejens midtlinje) |
|  | Primær bebyggelse, der kan fjernes |  | Ledninger |
|  | Sekundær bebyggelse, der kan fjernes |  | Bevaringsværdig beplantning stamme |
|  | Støjbelastet område $L_{den} \geq 58$ dB ved opsætning af støjafskærmning |  | Ca. afstandszone til bevaringsværdig beplantning (drypzone) |
|  | Støjafskærmning 1,6 meter højt | | |
|  | Nedgravet olietank (registreret i BBR) | | |

Bindingskort

1:1000

