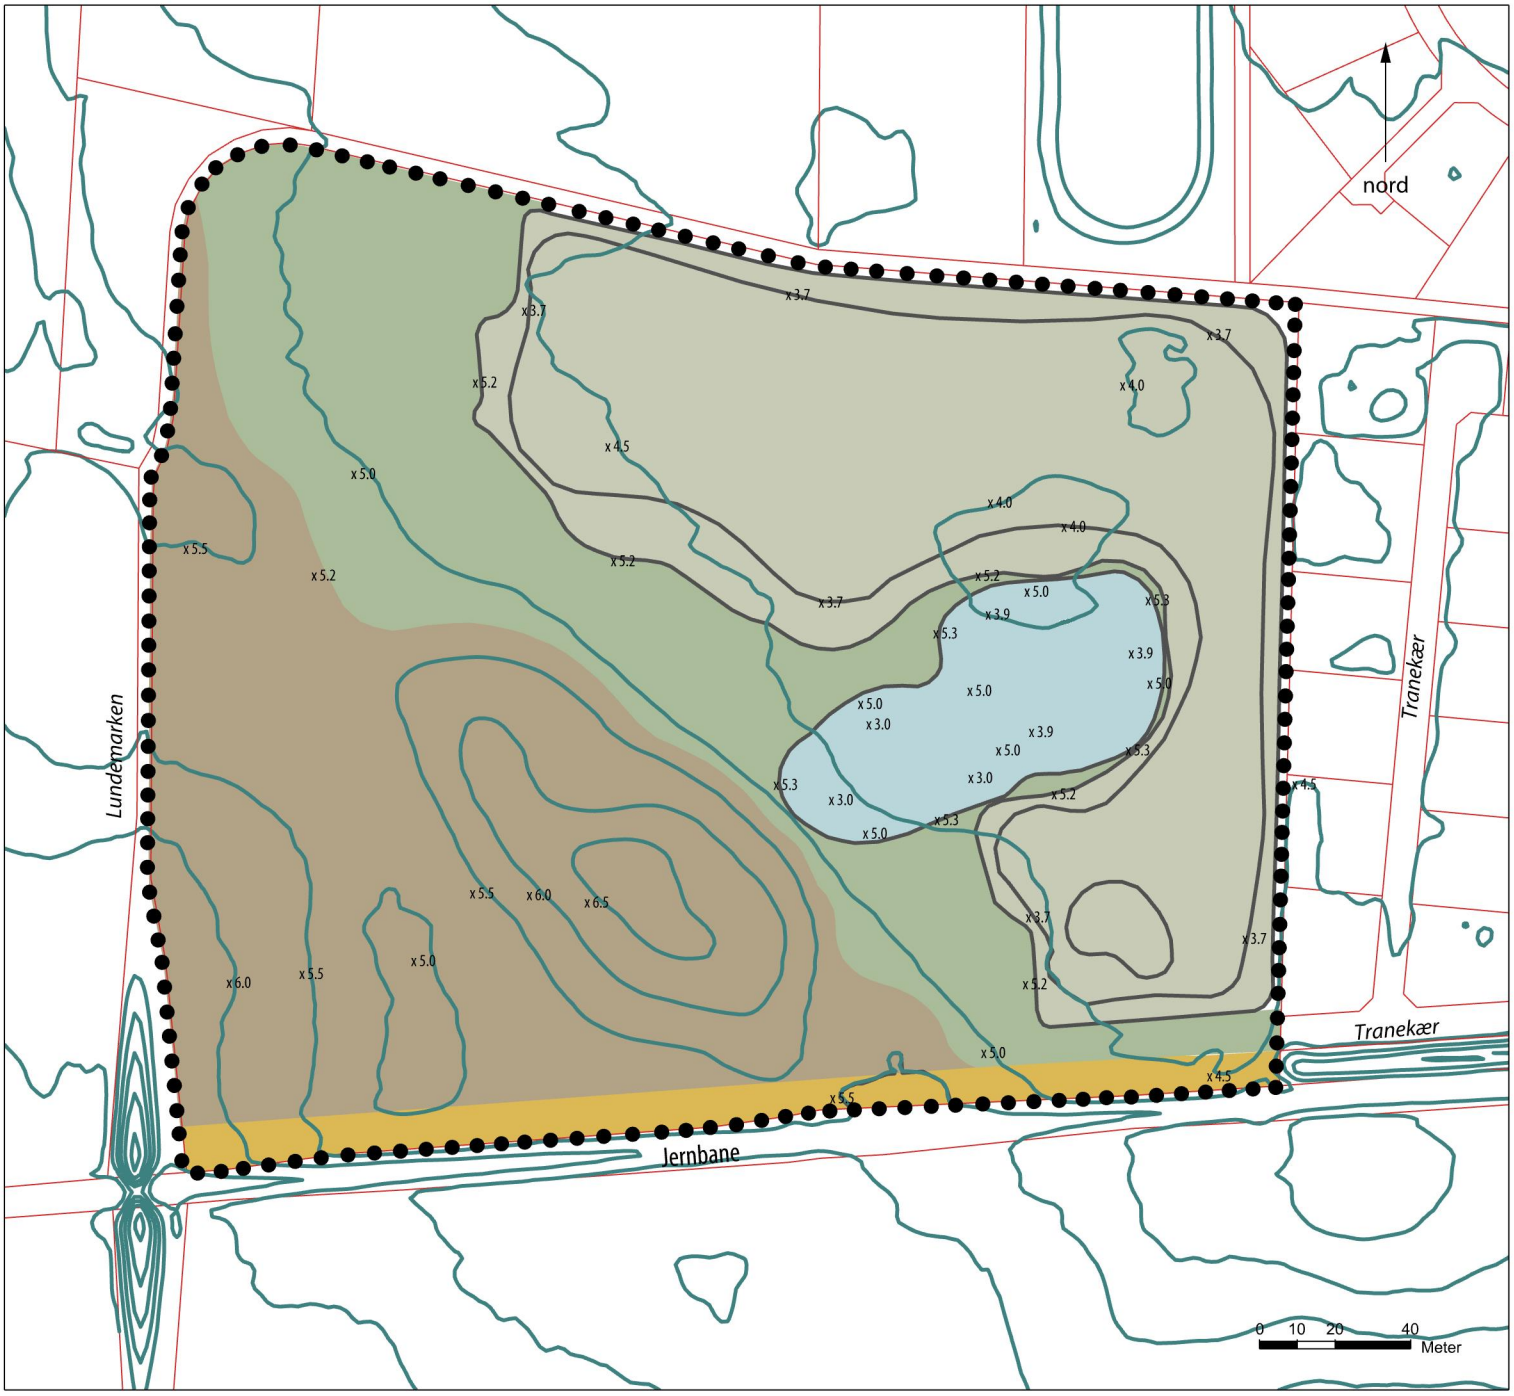

Signaturforklaring

- Lokalplanafgrænsning
- Eksisterende terræn
- Princip for fremtidig terræn
- Areal til støjvold
- +/- 0.5 m. terrænregulering
- Princip for påfyld til ca. kote 5.2
- Princip for afgravning til ca. kote 3.0 - 3.7
- Princip for afgravning og påfyld til regnvandsbassin til ca. kote 3.0 - 5.3

KORTBILAG 5 Terrænregulering