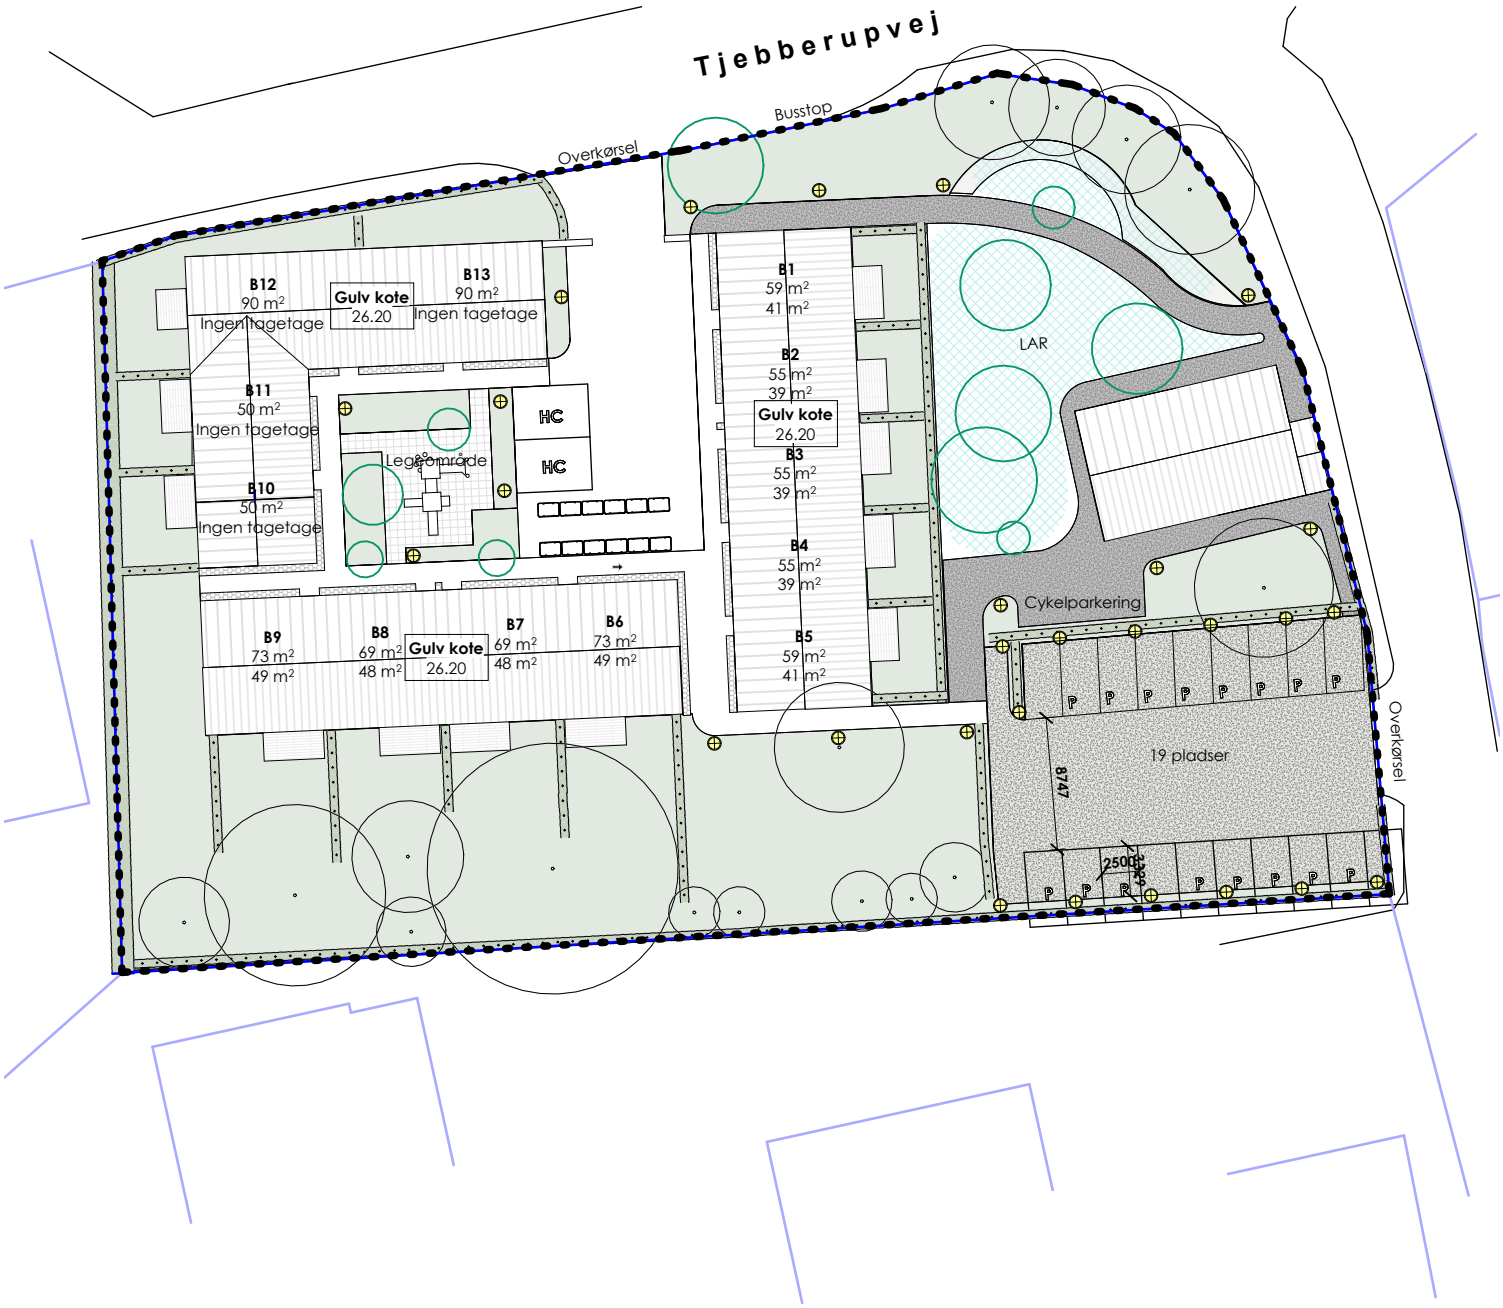

Lokalplansområde

Skelgrænser

Boligskel

Eksisterende beplantning bevares

Pullert

Indgang til bolig

Ny beplantning

Grønne arealer

Belægning

Grussti

Parkering

LAR område

Kortbilag 3 Illustrationsplan 1:500